


06m2

.1

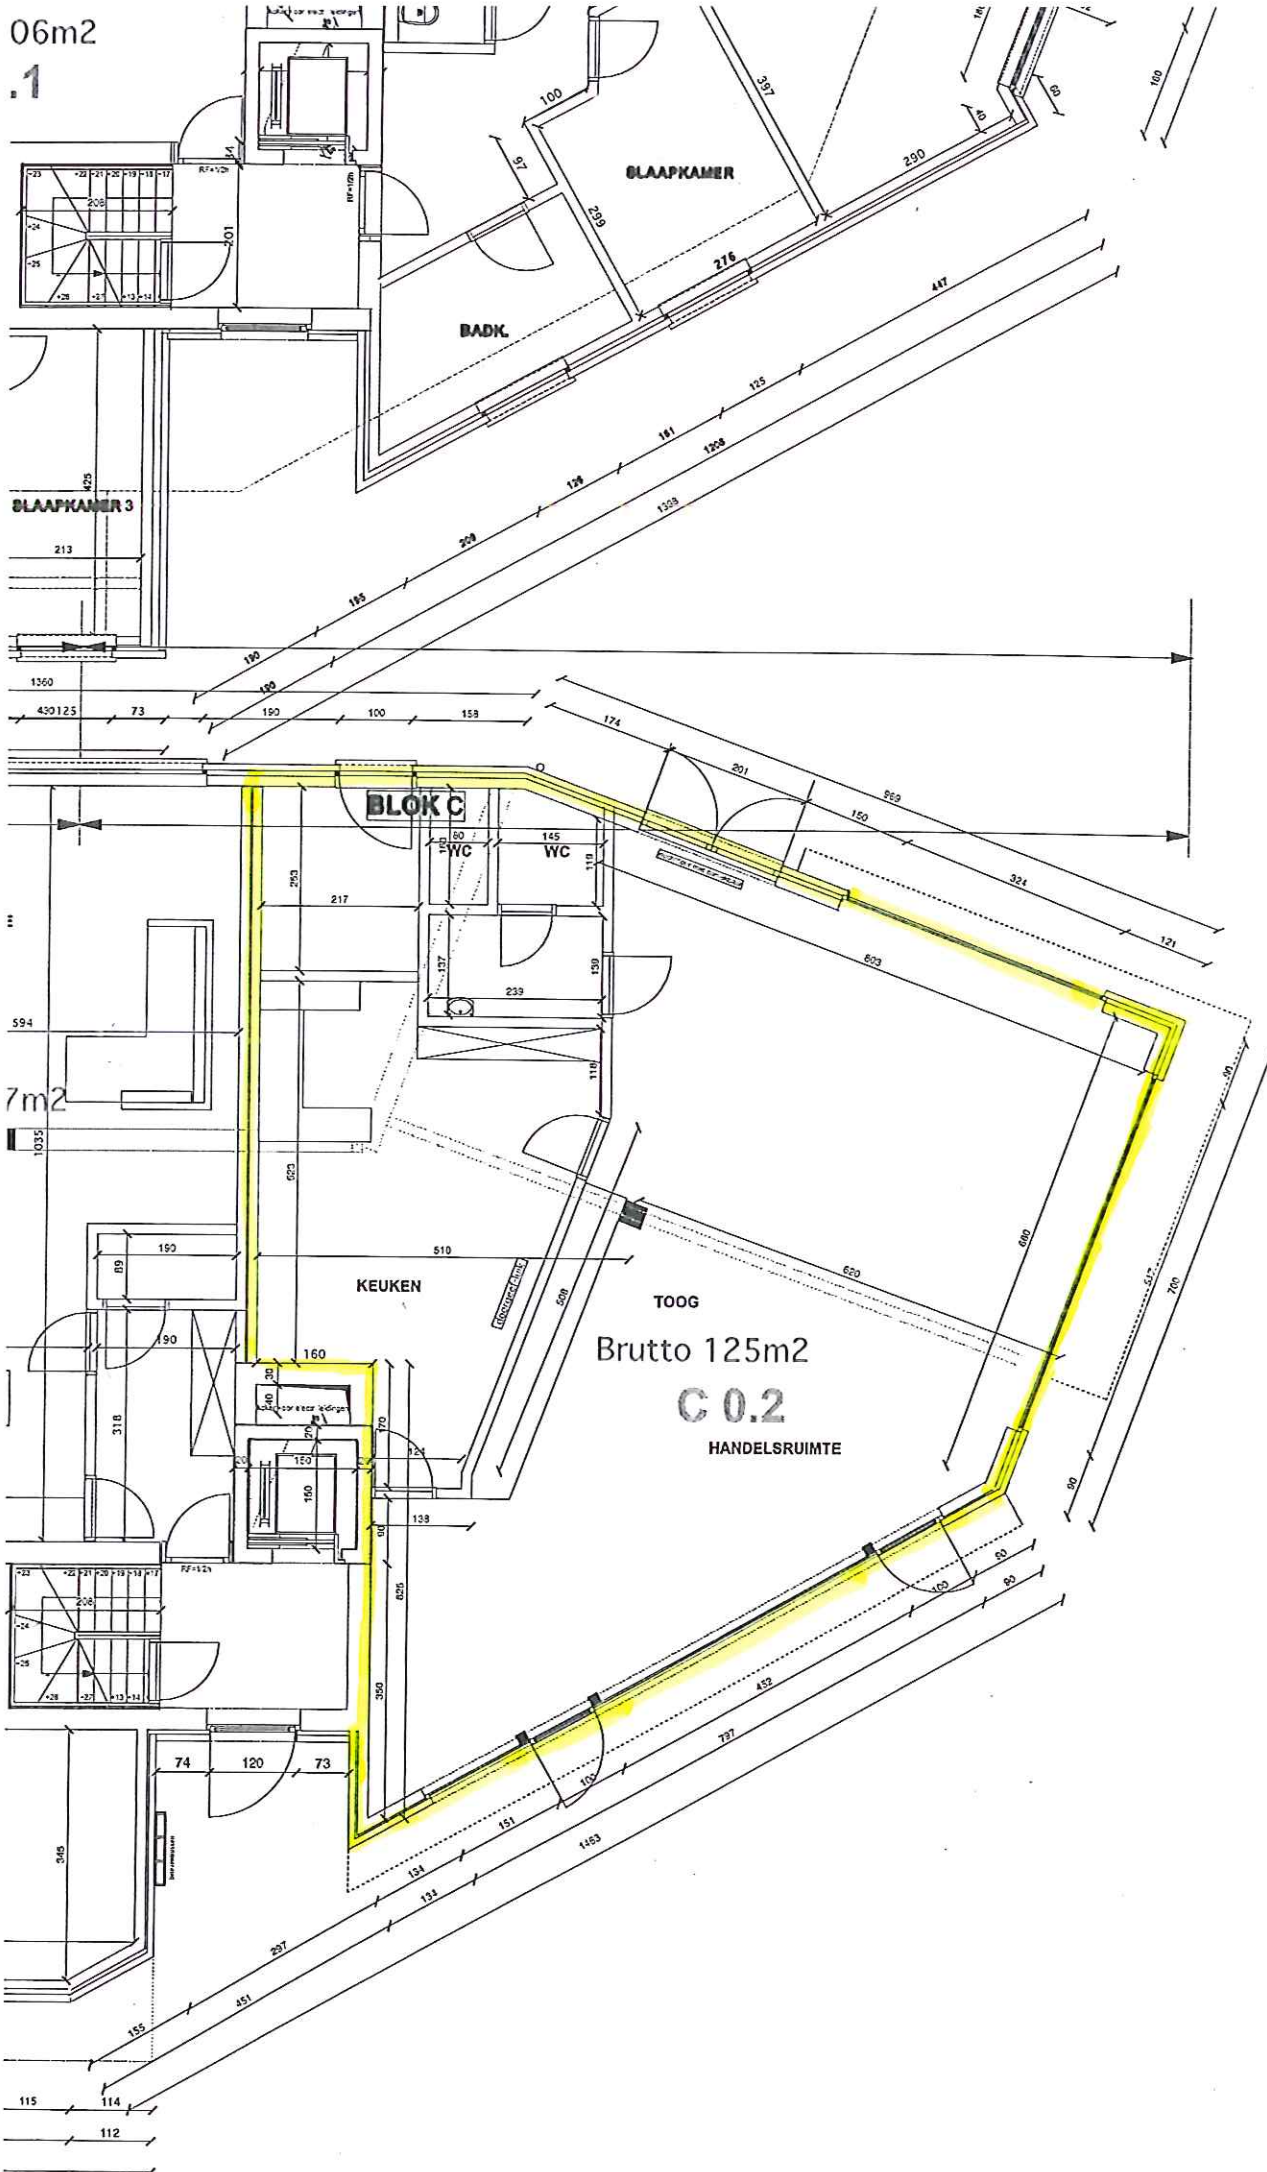

Weg

klant : Resob
 Lange
 3020 I
 contac

 bouwplaats: Hoek V
 3530 I

 titel : bouwa

 uitvoerder : Aquinc
 contac

 ref. : 0118

 plannr. BLOK

 datum : 20-04-

BLOK C