


# PIANTA PIANO 1°


Superficie lorda abitazione (compresa muri escluso v. scala) tot. mq. 169,73  
 Superficie lorda veranda scoperta tot. mq. 39,10  
 Superficie lorda veranda coperta tot. mq. 18,55

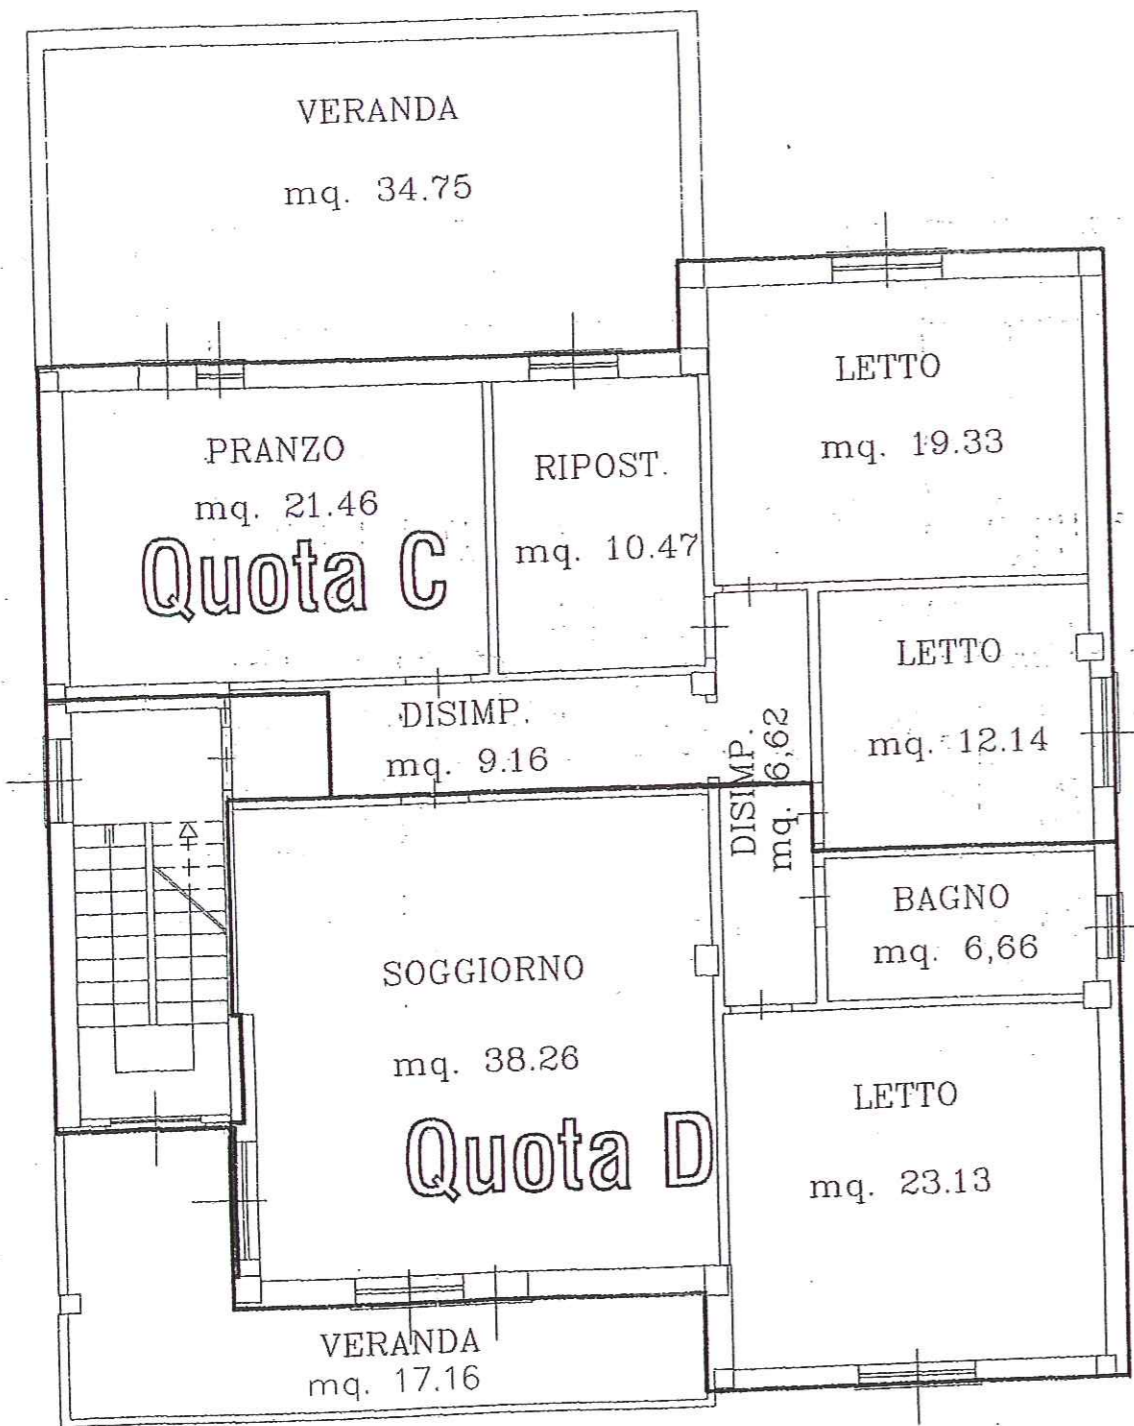

Appartamento A Superficie lorda (compresa muri escluso v. scala) tot. mq. 85,94  
 Appartamento B Superficie lorda (compresa muri escluso v. scala) tot. mq. 81,83

# PIANTA PIANO 2°

Superficie lorda abitazione (compresa muri escluso v. scala) tot. mq. 169,73  
 Superficie lorda veranda scoperta tot. mq. 11,78  
 Superficie lorda veranda coperta tot. mq. 18,55

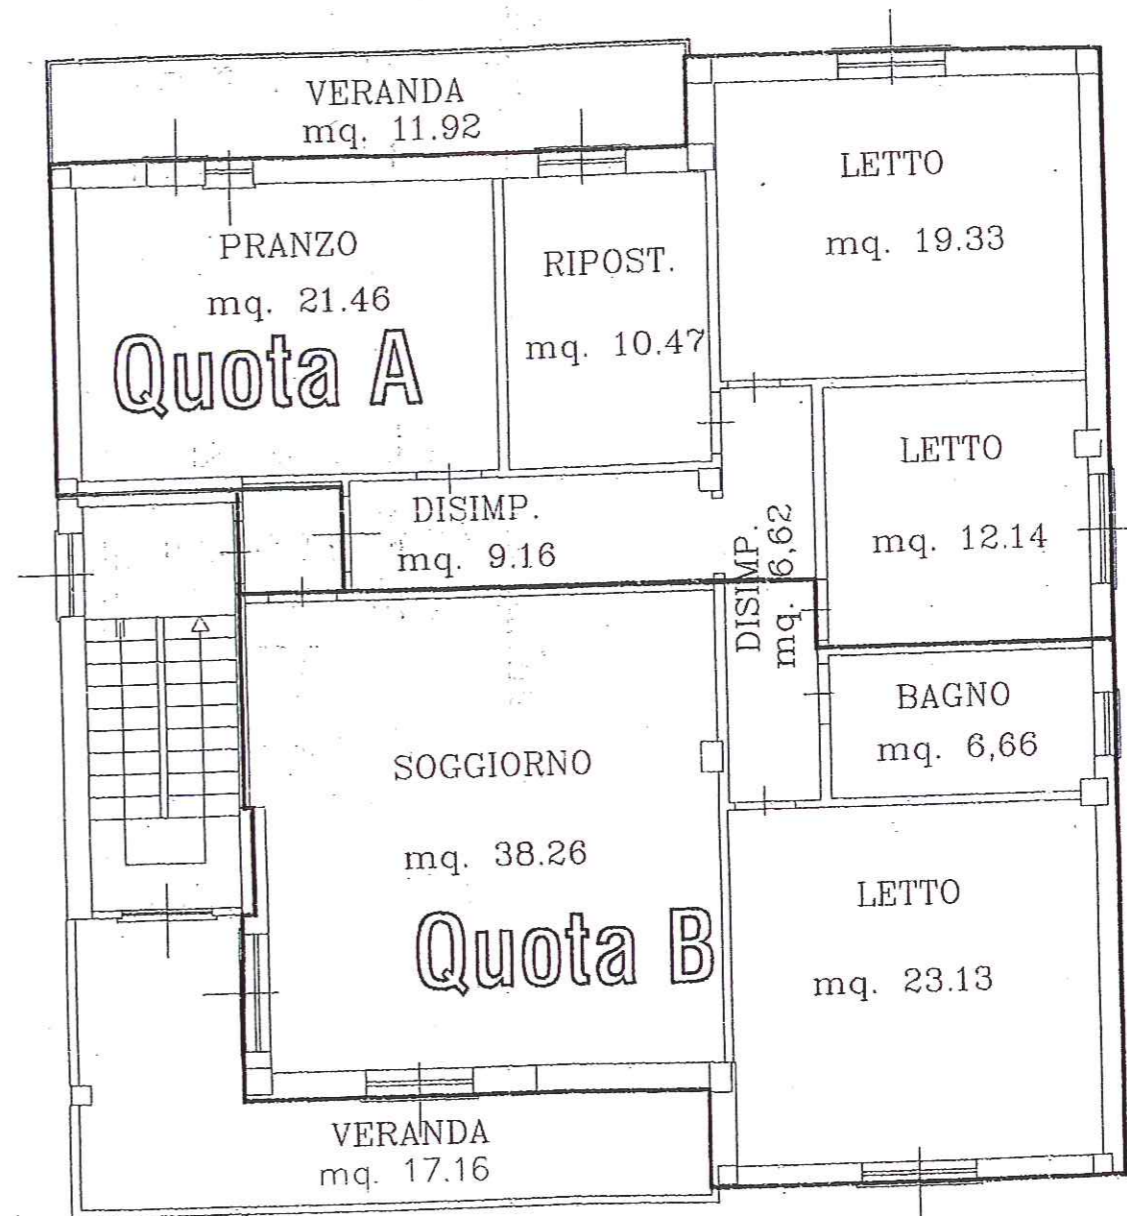

Appartamento A Superficie lorda (compresa muri escluso v. scala) tot. mq. 85,94  
 Appartamento B Superficie lorda (compresa muri escluso v. scala) tot. mq. 81,83