


LEGENDE: Sint-Lambrechts-Herkstraat - Beukenhof - Erfpacht - Vaststellen prijs en voorwaarden gemeenteraad - 28 juni 2022

- Hoofduitgang
- Poederblusser

TAVERNE BEUKENHOF


SCHAAL: 1/100

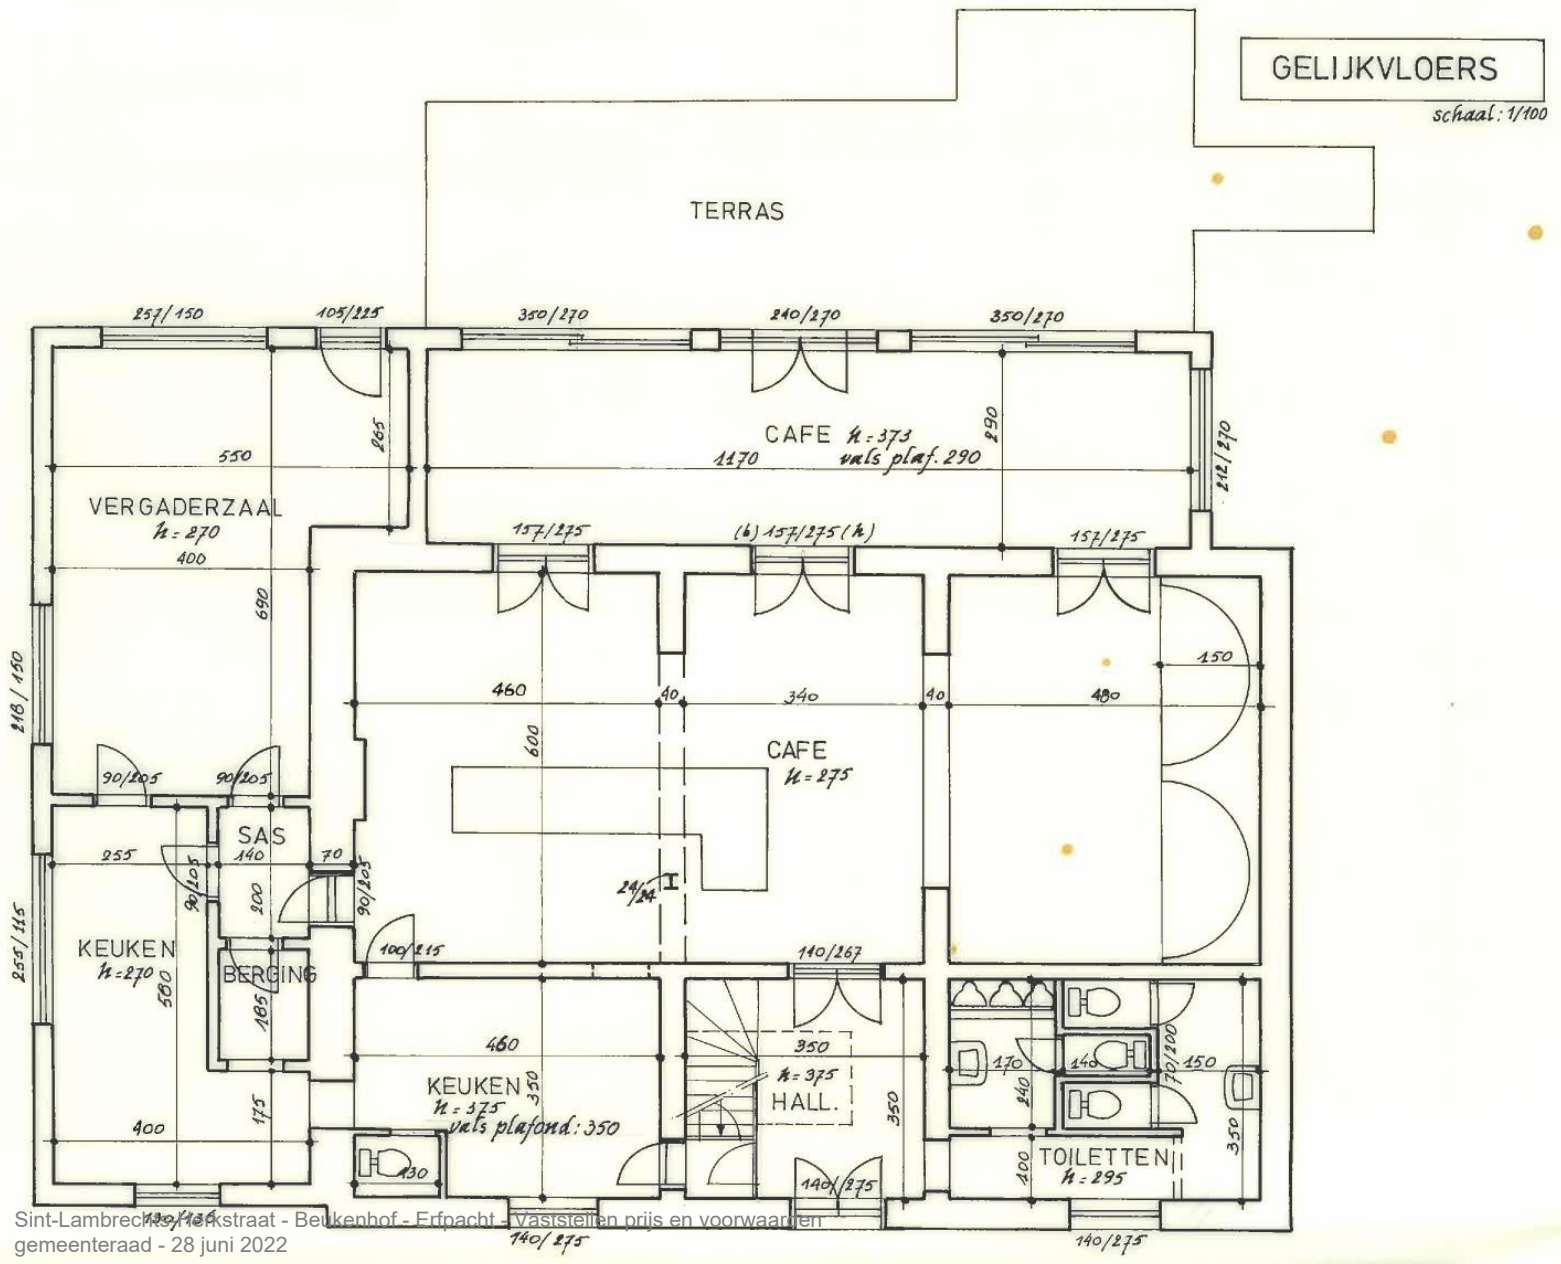

Sint-Lambrechtsdijkstraat - Beukenhof - Erfpacht - vaststellen prijs en voorwaarden
gemeenteraad - 28 juni 2022

EERSTE VERDIEPING

schaal: 1/100

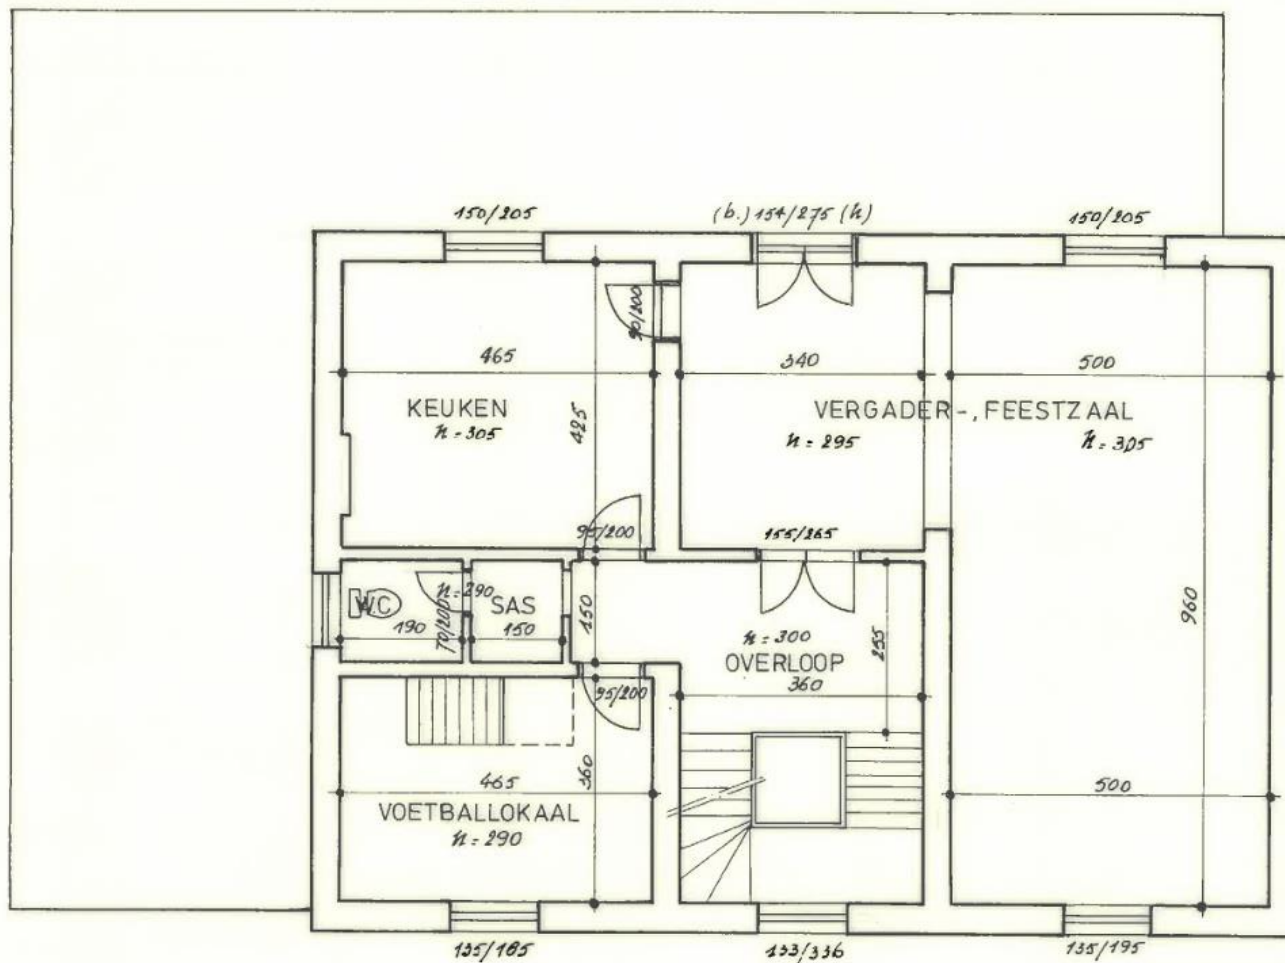

TAVERNE BEUKENHOF
SINT-LAMBRECHTS HERKSTRAAT.
SINT-LAMBRECHTS HERK.

APRIL 1991


1/4.



Sint-Lambrechts-Herkstraat - Beukenhof - Erfpacht - Vaststellen prijs en voorwaarden
gemeenteraad - 28 juni 2022

voorgevel.


TAVERNE BEUKENHOF
SINT-LAMBRECHTS HERKSTRAAT.
SINT-LAMBRECHTS HERK.
APRIL 1991

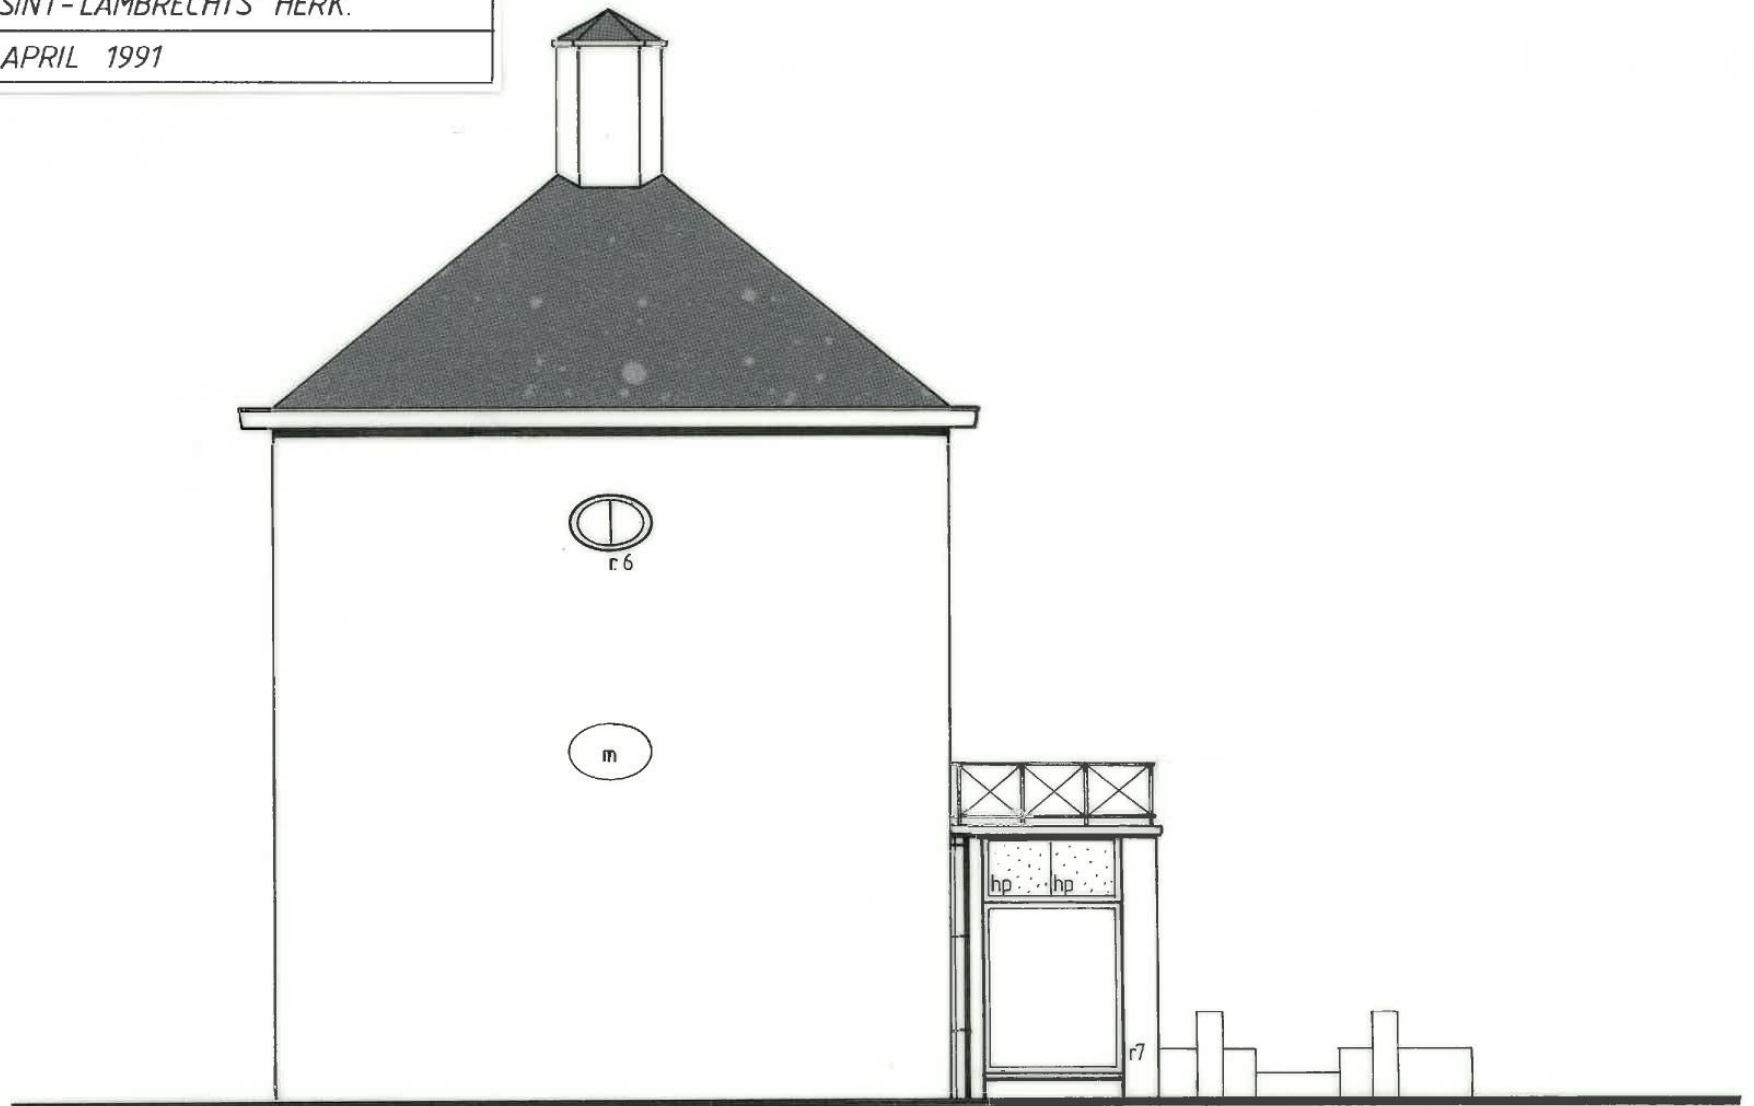

Sint-Lambrechts-Herkstraat - Beukenhof - Erfpacht - Vaststellen bijen voormaatschap
gemeenteraad - 28 juni 2022

rechter zijgevel.

TAVERNE BEUKENHOF
SINT-LAMBRECHTS HERKSTRAAT.
SINT-LAMBRECHTS HERK.
APRIL 1991

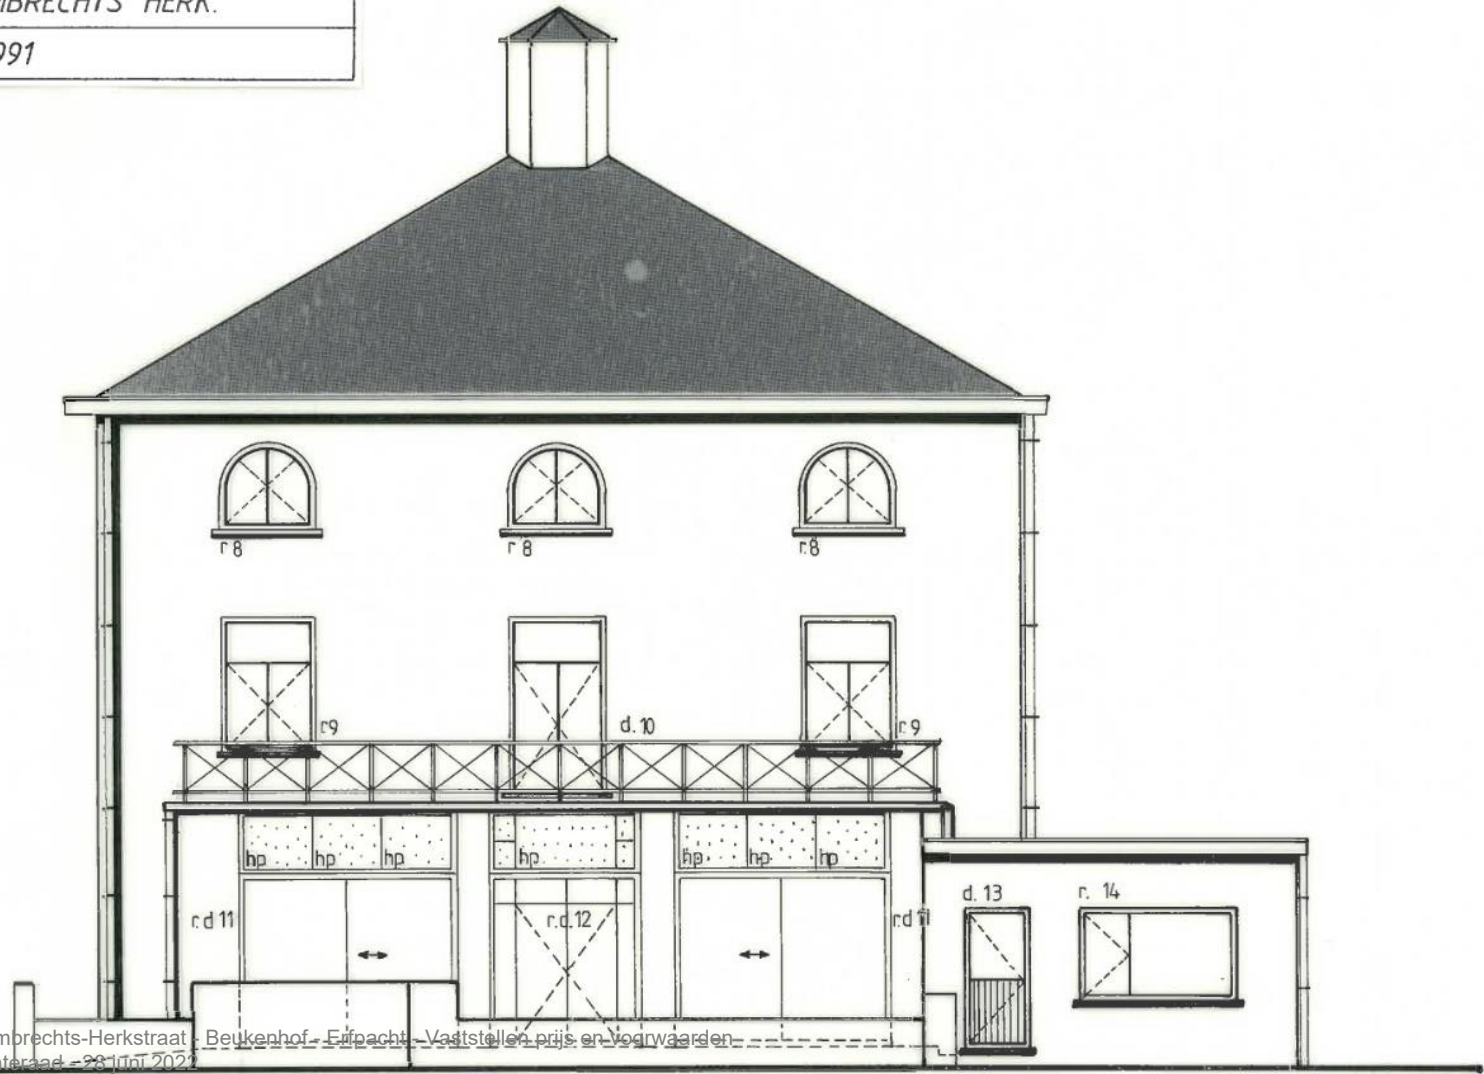


Sint-Lambrechts-Herkstraat - Beukenhof - Eerpacht - Vaststellen prijs en voorwaarden
gemeenteraad - 28 juni 2022

achtergevel.

TAVERNE BEUKENHOF
SINT-LAMBRECHTS HERKSTRAAT.
SINT-LAMBRECHTS HERK.

APRIL 1991

4/4.

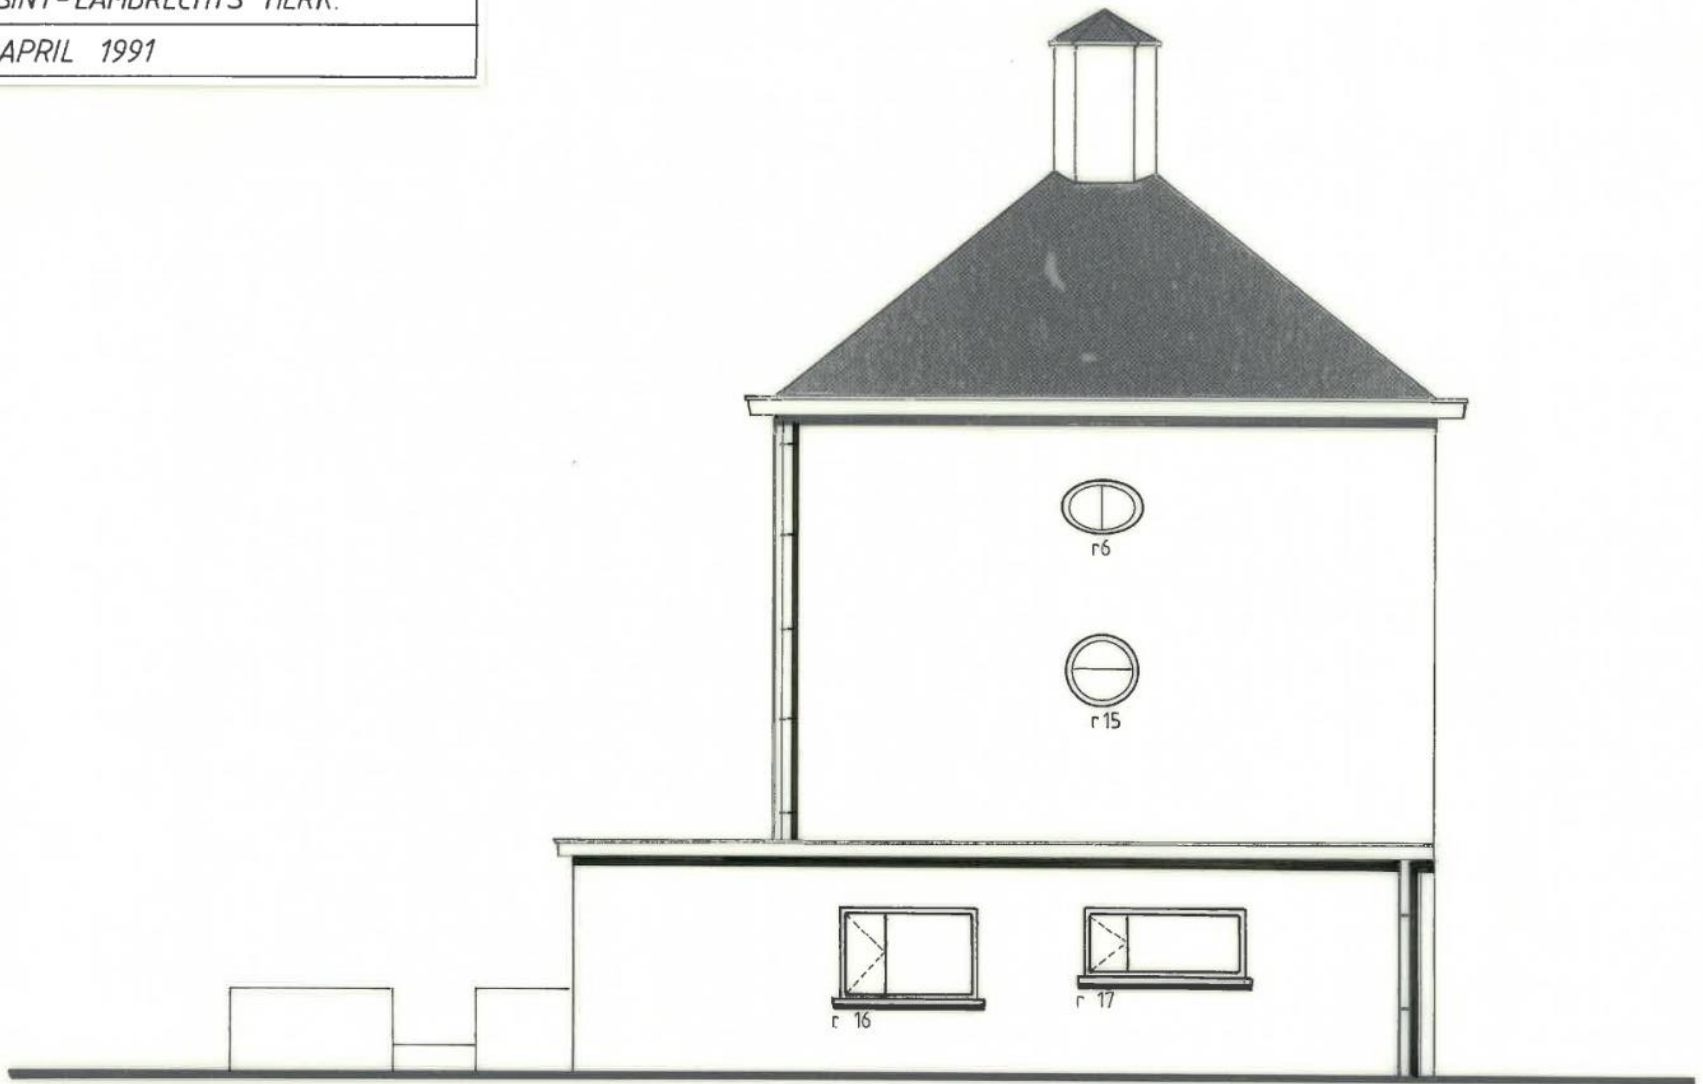

Sint-Lambrechts-Herkstraat - Beukenhof - Erfpacht - Vaststellen prijs en voorwaarden **linker zijgevel.**
gemeenteraad - 28 juni 2022