


Kelderverdieping

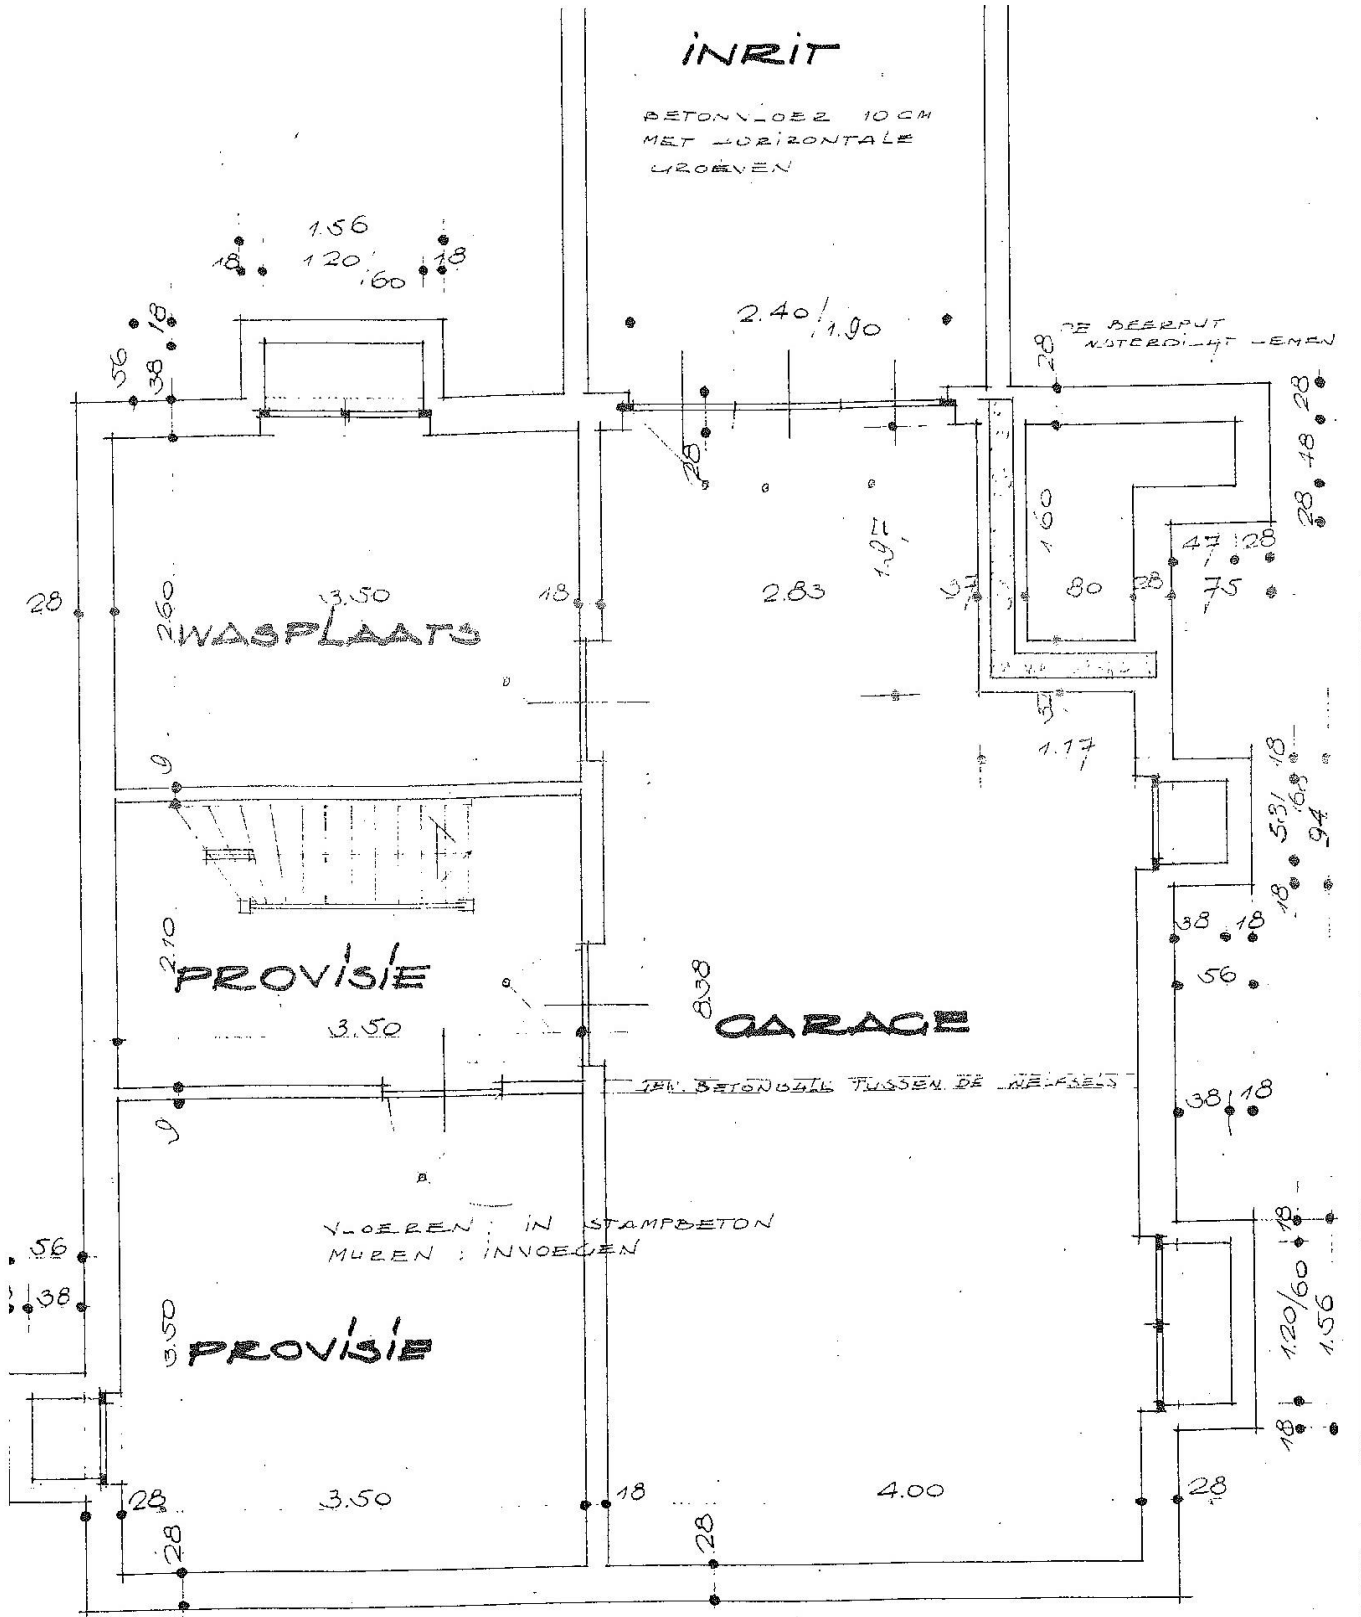

INRIT

BETONVLOER 10 CM
MET HORIZONTALE
GROEVEN

DE BEERPUT
WATERDICHTE LEMEN

WASPLAATS

PROVISIE


GARAGE

PROVISIE

VLOEREN IN STAMPBETON
MUUREN INVOEGEN

T.M. BETONGIJL TUSSEN DE WERKZELS

Gelijkvloers

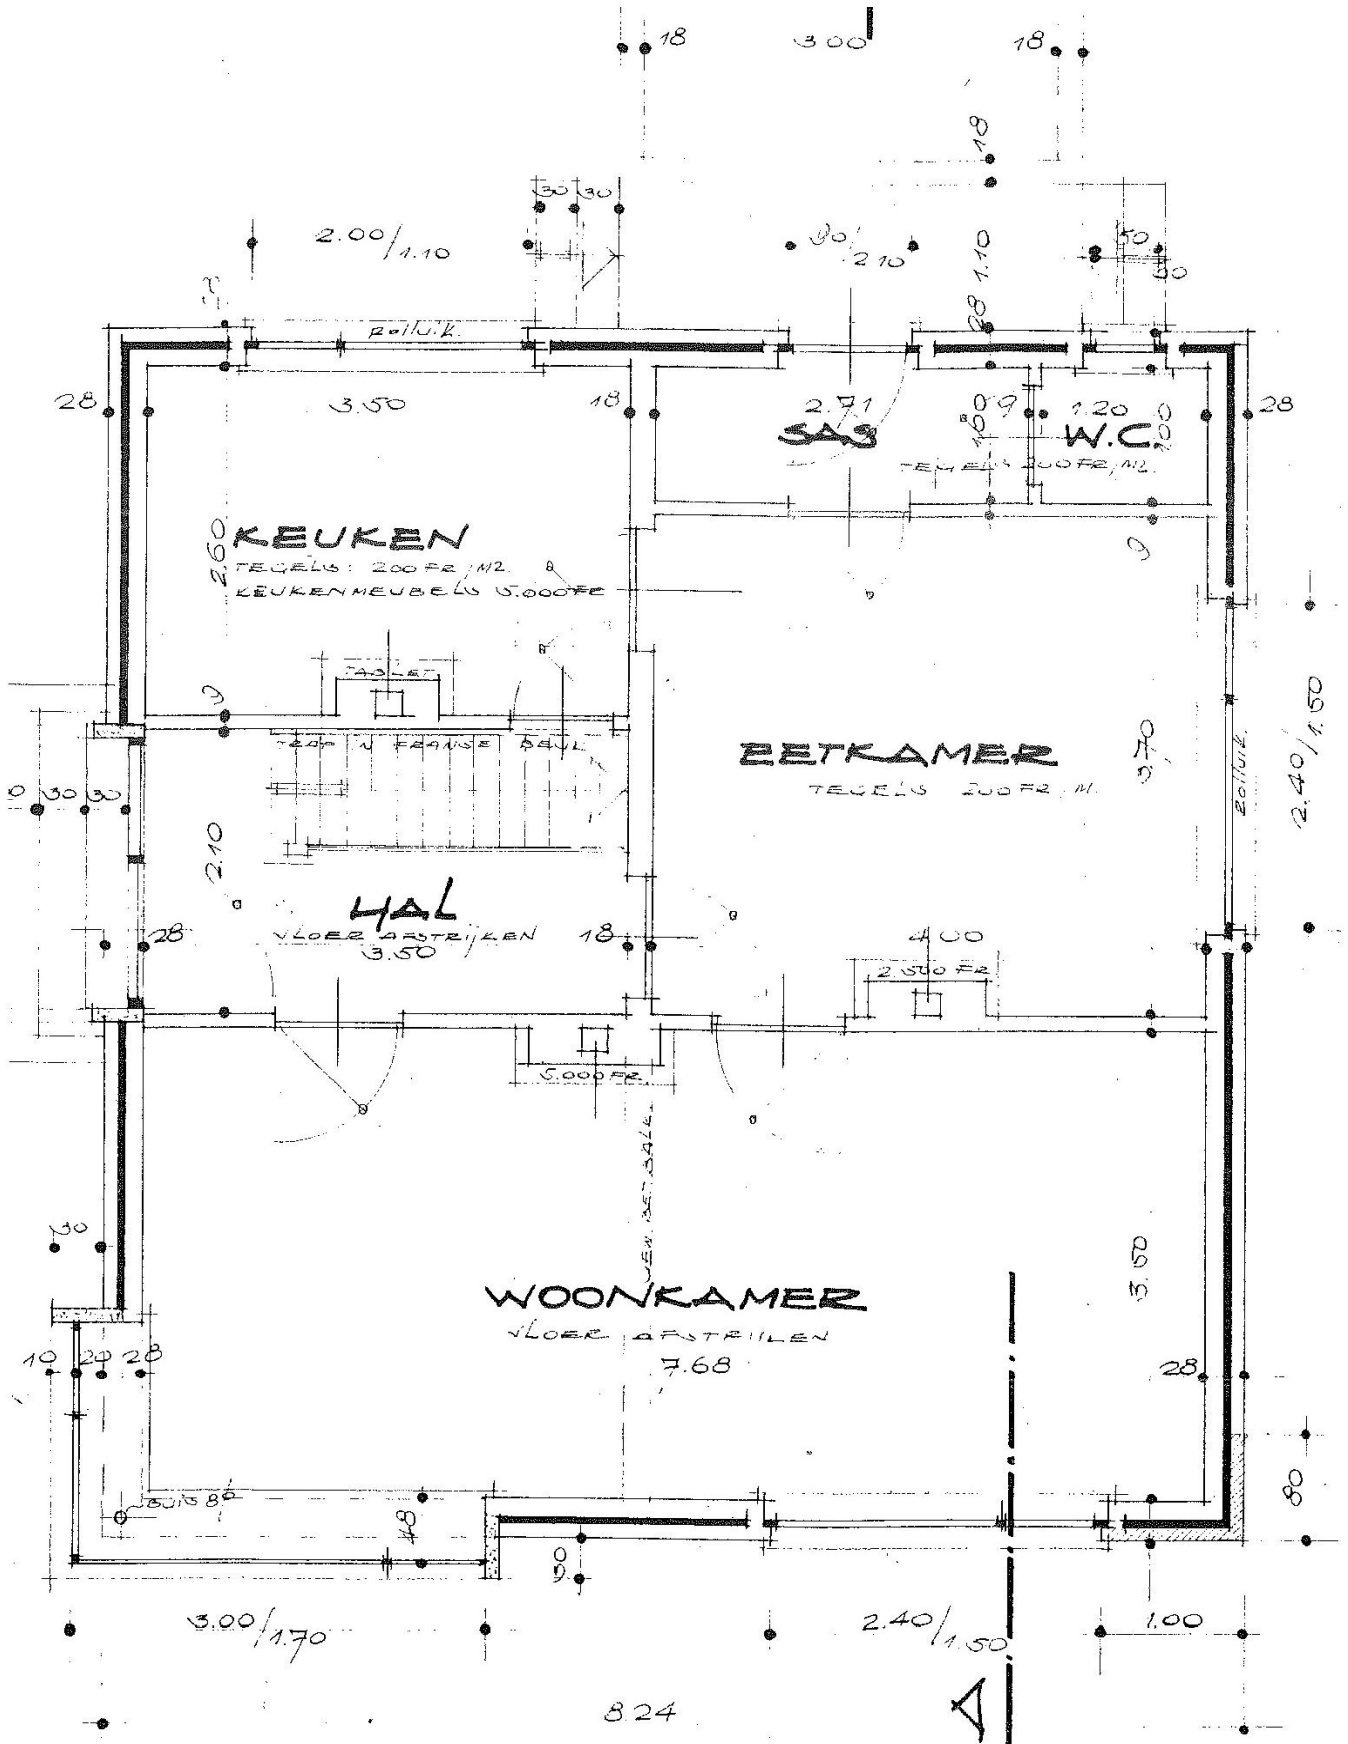

1^{ste} Verdieping

