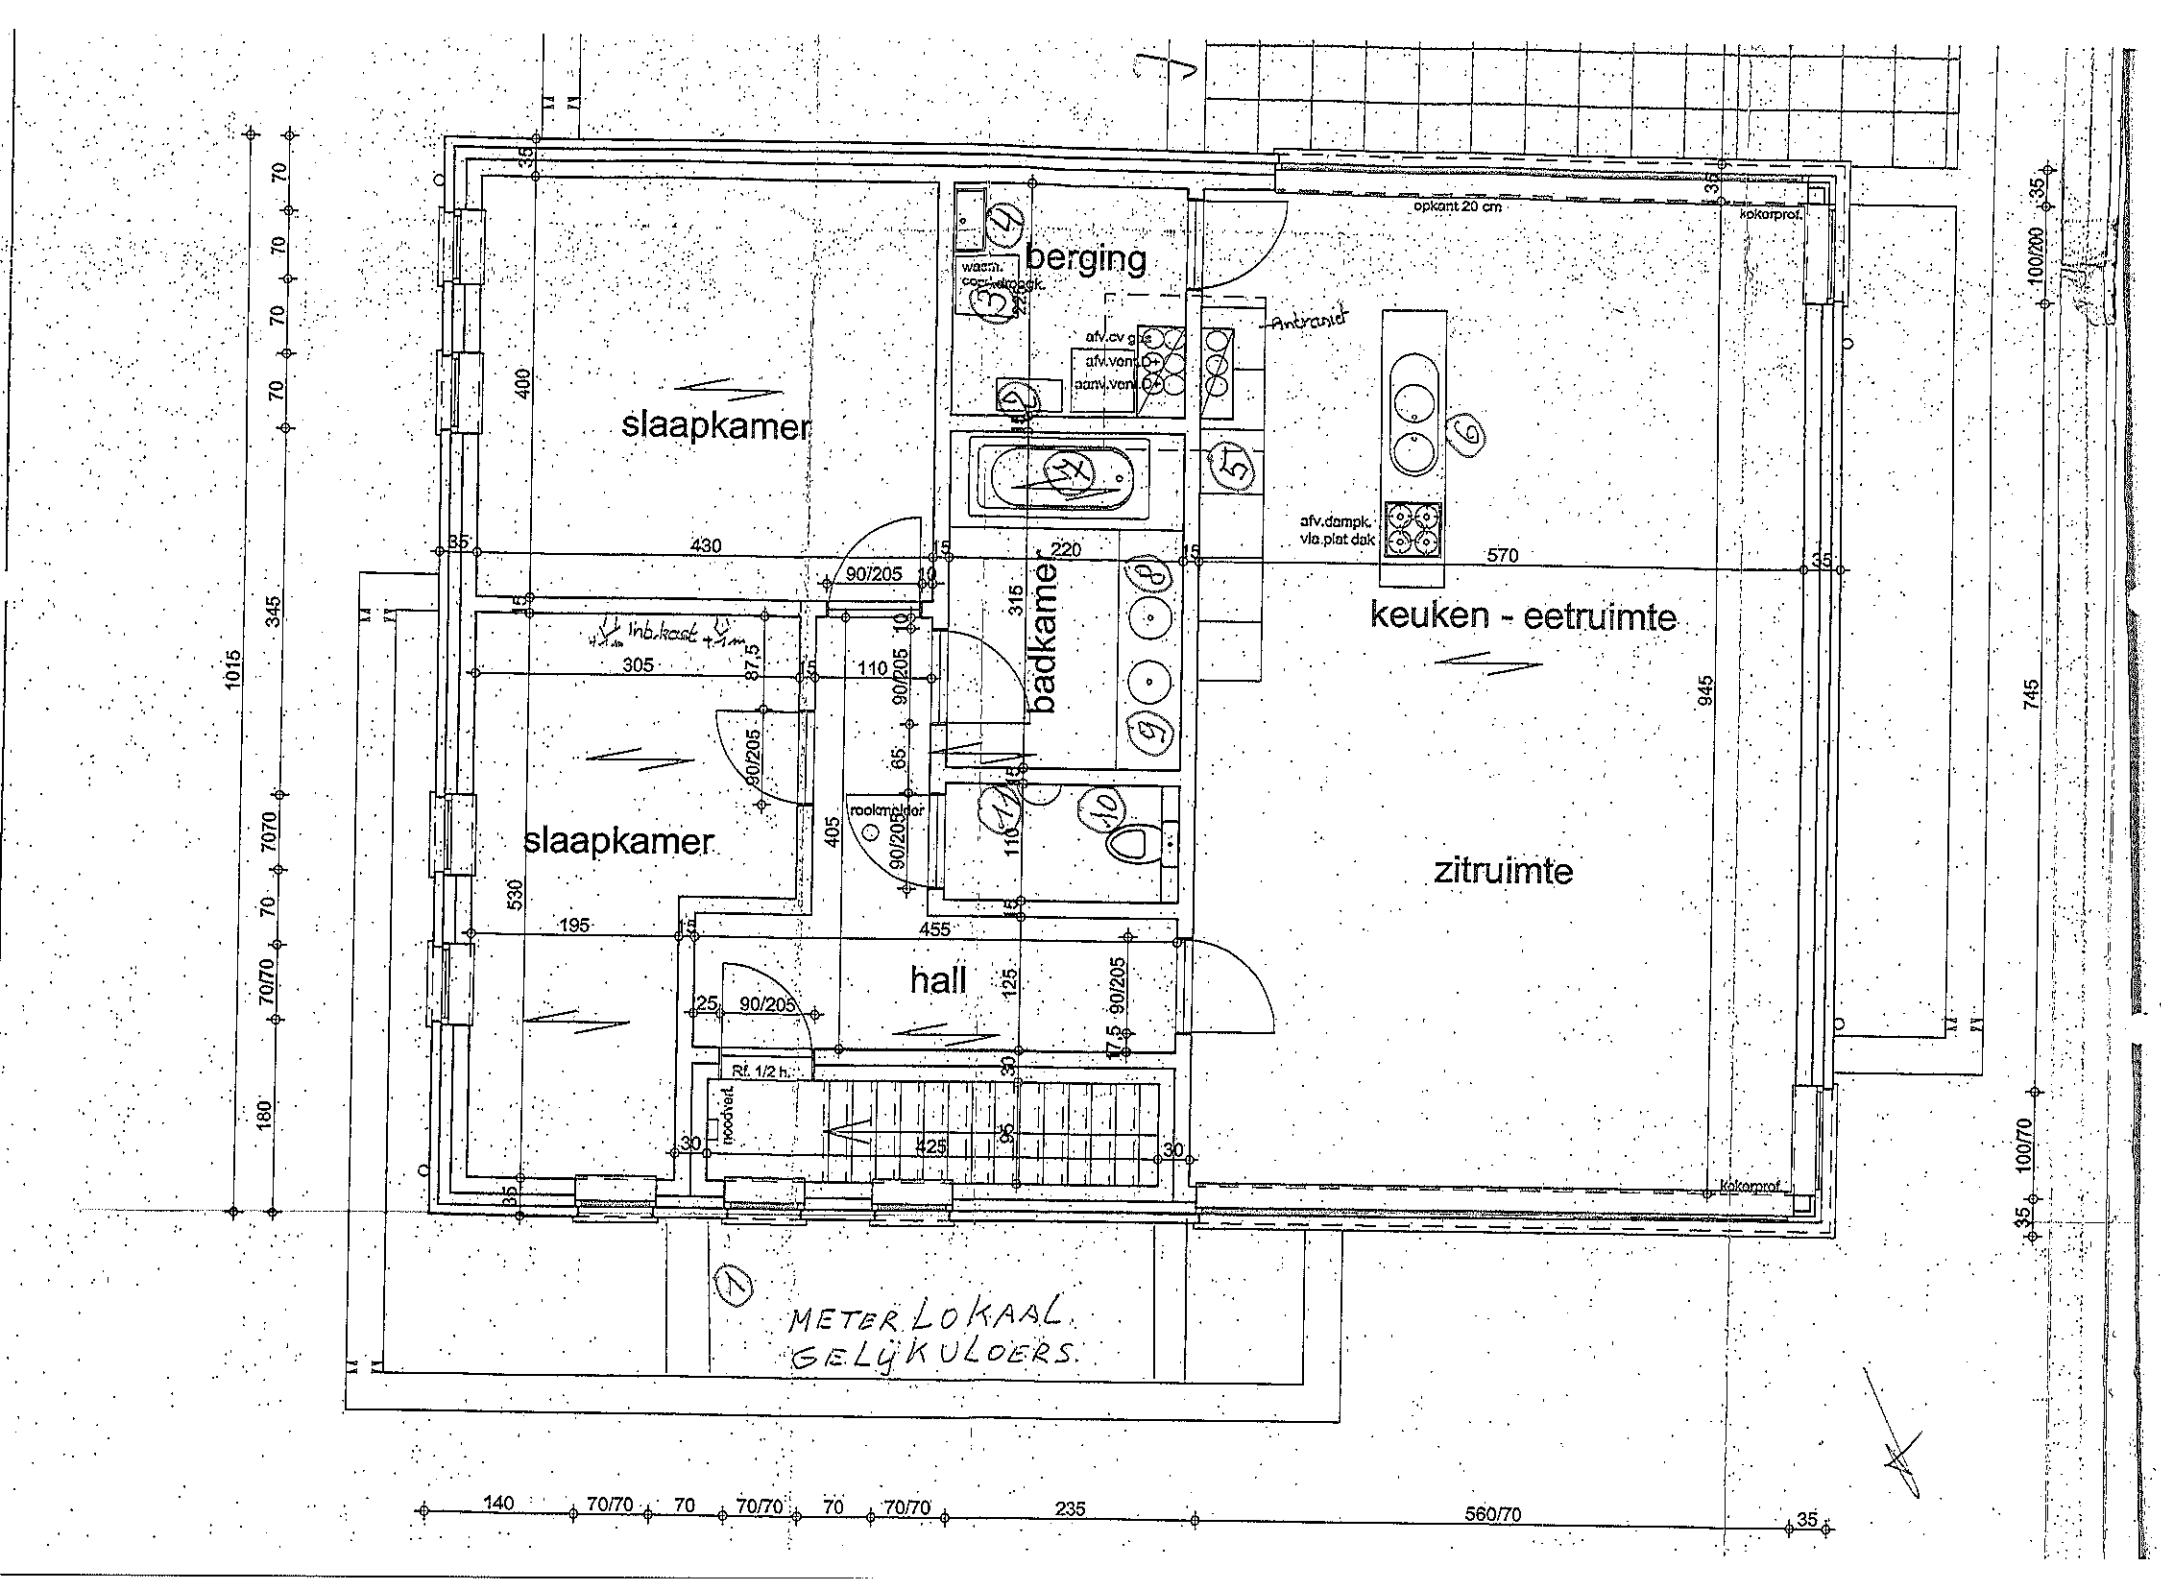

slaapkamer
slaapkamer
berging
badkamer
hall
keuken - eetruimte
zitruimte
opkant 20 cm
kokerprof.
afv.dampk. via plat dak
Antraniet
rookmelder
Rf. 1/2 h.
noodvert.
METER LOKAAL
GELÜKULOERS.