


INPLANTINGSPLAN

ALKEN 2^{de} afdeling, sectie F, nummers 758F en 758G

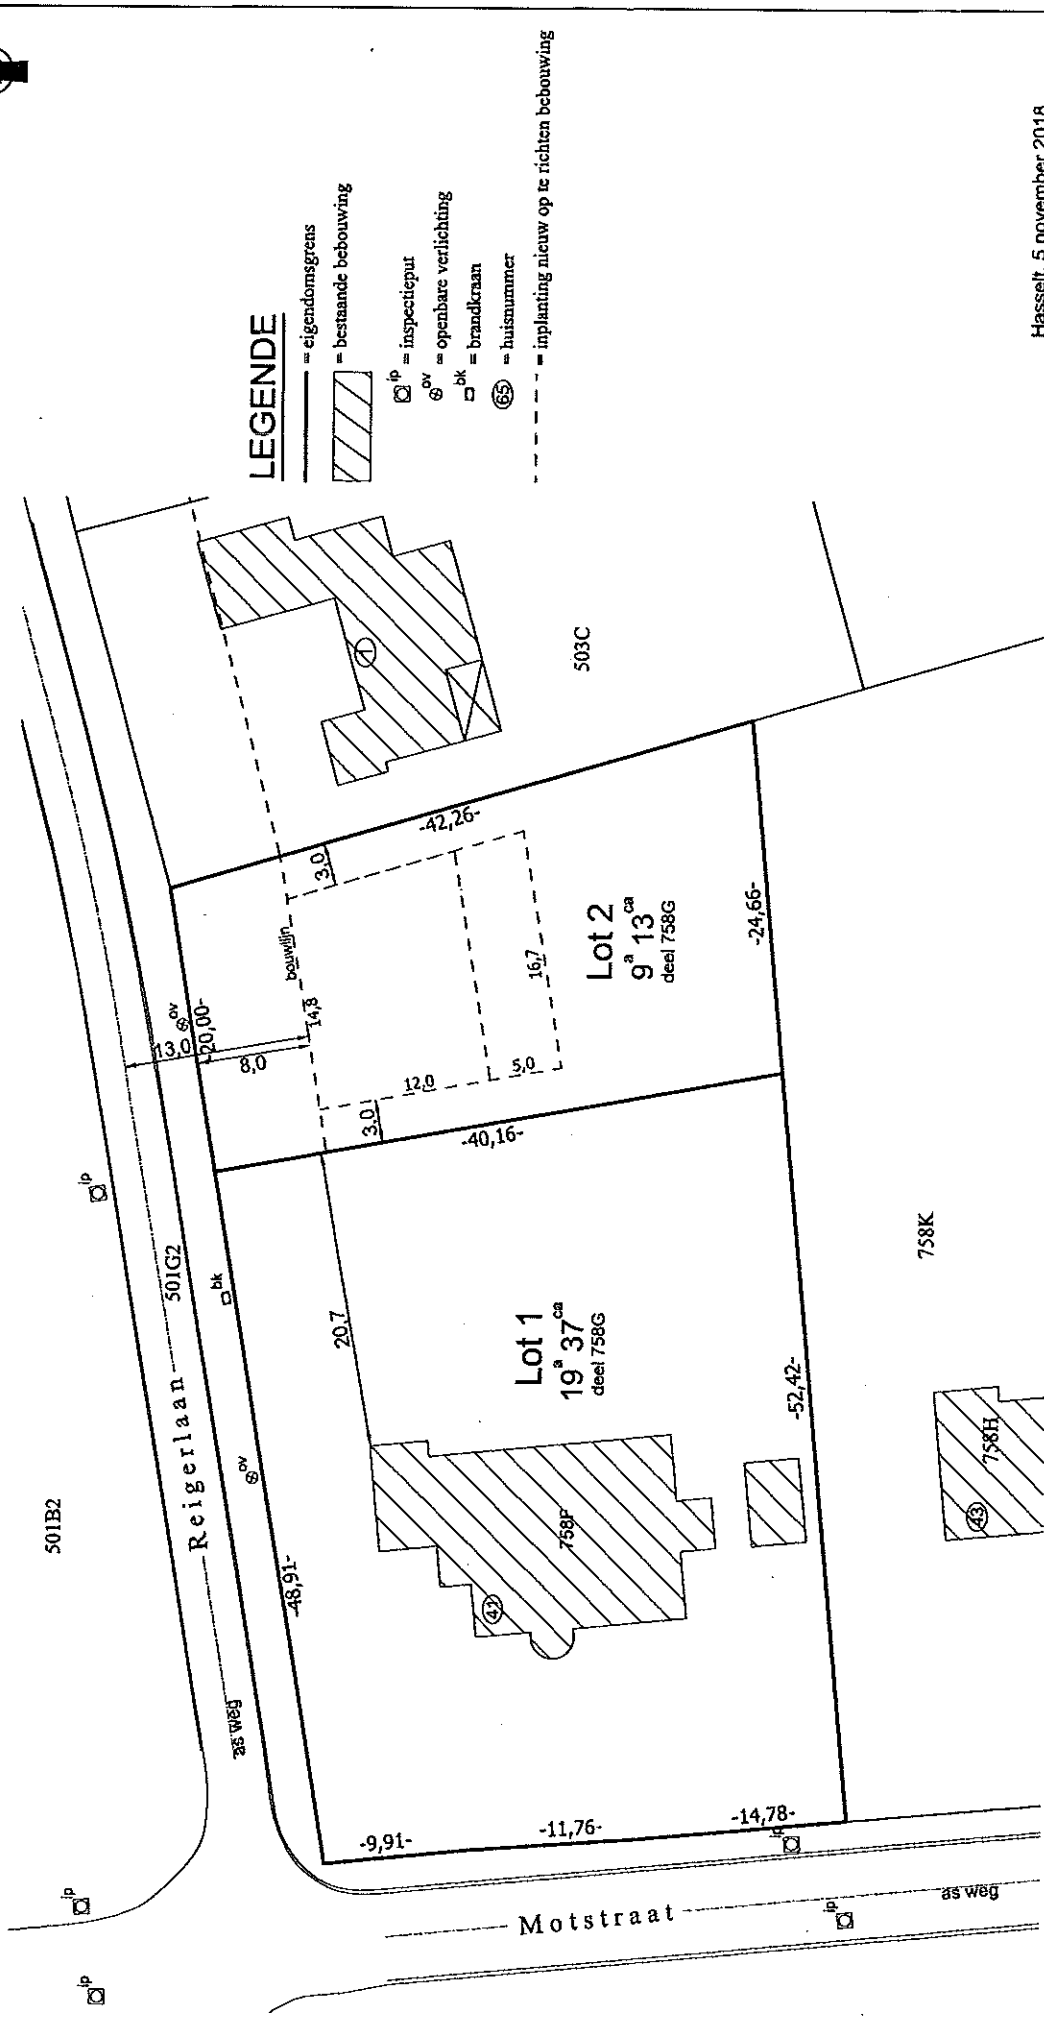

LEGENDE

- = eigendomsgrens
- ▨ = bestaande bebouwing
- ^{IP} = inspectieput
- ⊙^{OV} = openbare verlichting
- ^{BK} = brandkraan
- Ⓜ = huisnummer

- - - = inplanting nieuw op te richten bebouwing

Hasselt, 5 november 2018
Baudouin VAN DAMME
Landmeter-expert
Pater Valentinuslaan 11 bus 1.01
3500 Hasselt
Tel. : 011/22.70.24
gsm : 0495/20.96.34
e-mail : baudouin.van.damme@telenet.be
Ingeschreven onder het nr. LAN040411 op de tabelau
van de Federale Raad van Landmeter-experten

Schaal: 1/500