


Gemeente Oudsbergen 6de afd. Opmetingsplan

Opglabbeek 1ste afd.

Sectie A

nrs. 355/K2 , 355/P2

opp. vlg. met.: 04a 21ca

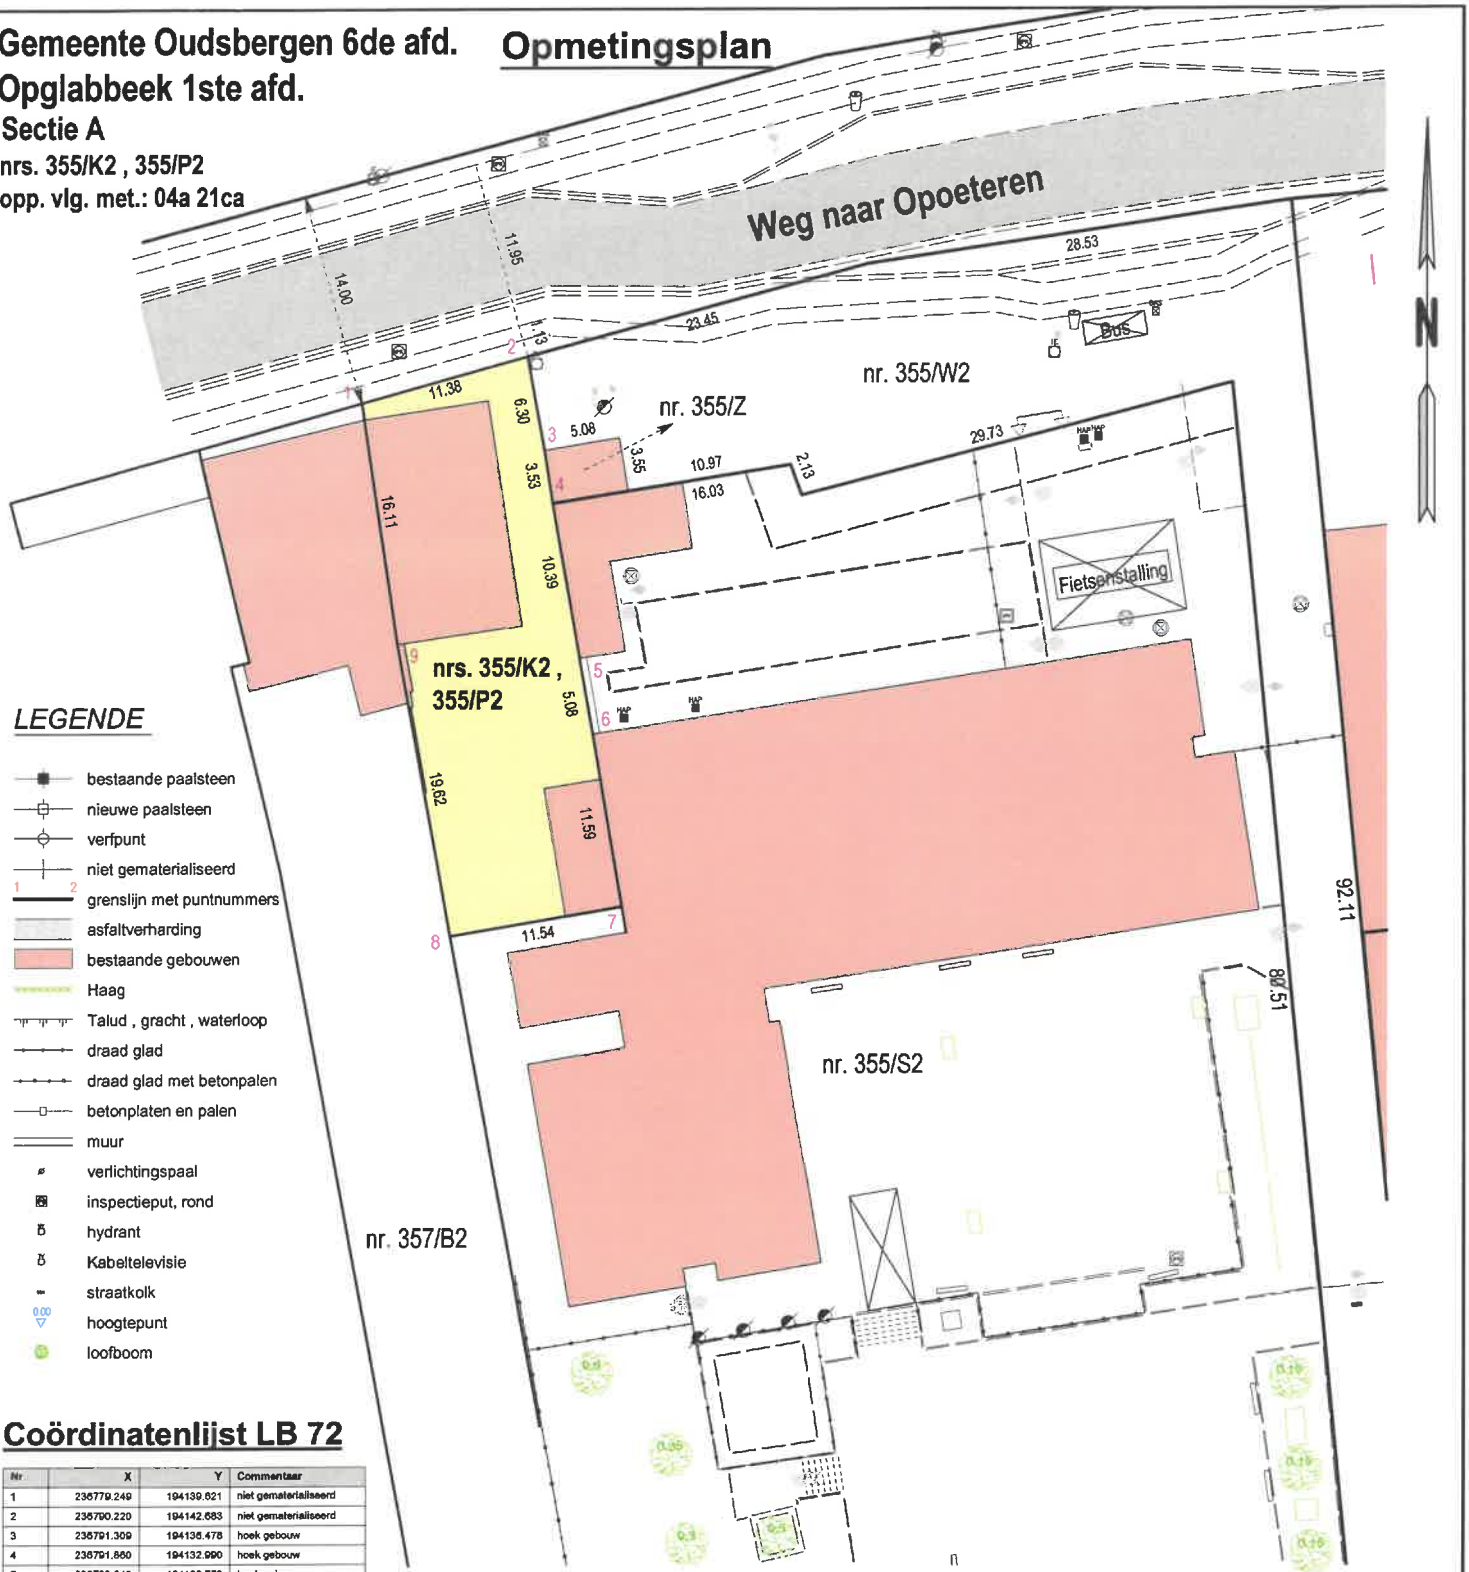

LEGENDE

- bestaande paalsteen
- nieuwe paalsteen
- verfpunt
- niet gematerialiseerd
- grenslijn met puntnummers
- asfaltverharding
- bestaande gebouwen
- Haag
- Talud , gracht , waterloop
- draad glad
- draad glad met betonpalen
- betonplaten en palen
- muur
- verlichtingspaal
- inspectieput, rond
- hydrant
- Kabeltelevisie
- straatkolk
- hoogtepunt
- loofboom

Coördinatenlijst LB 72

Nr	X	Y	Commentaar
1	236779.249	194139.821	niet gematerialiseerd
2	236790.220	194142.683	niet gematerialiseerd
3	236791.309	194136.478	hoek gebouw
4	236791.860	194132.990	hoek gebouw
5	236793.649	194122.756	hoek gebouw
6	236794.511	194117.751	hoek gebouw
7	236796.450	194106.279	hoek gebouw
8	236785.074	194104.381	niet gematerialiseerd
9	236781.589	194123.887	hoek gebouw

Beschrijving van de grenzen:

- lijn 2 3 4 5 6 7 , 7 8 , gematerialiseerd , muur en gevel tegen de grens conform de plannen van mijzelf.
- lijn 1 2 , niet gematerialiseerd , grens conform de plannen van mijzelf.
- lijn lijn 1 9 8 , gematerialiseerd , muur en gevel tegen de grens conform de plannen van mijzelf.

Geraadpleegde stukken:

- Kadastrale plannen en leggers
- Atlas der buurtwegen
- Verdelingsplan opgesteld door mijzelf, dd. 13/05/2002 en aangepast dd. 07/11/2002
- Verdelingsplan van mijzelf opgesteld dd.: 07/05/2014 plan nr. 3171



Landmeters - en vastgoedexperten B.V.B.A.
 Stationswal 28, 3960 Bree
 GSM.: 0496 / 112 806
 Echt verklaard te Bree op 24/08/2023
 Aangepast op

De Landmeter - Expert

Leo Rutten

landmeter-expert bevestigd door de rechtbank van eerste aanleg van Tongeren dd. 03 november 2006. Inschrijvingsnummer op het tableau van beoefenaars LAN / 08 1261. ondernemersnummer 0474 134 614

Schaal: 1/500
 Dossier: 9143