




Federale
Overheidsdienst
FINANCIEN



Uittreksel uit het kadastraal percelenplan

Gecentreerd op:
MAASMECHELEN 1 AFD/MECHELEN-AAN-DE-MAAS/

Fiscale toestand 01.01.2020
Aangemaakt op 17/01/2022
Schaal: 1: 250

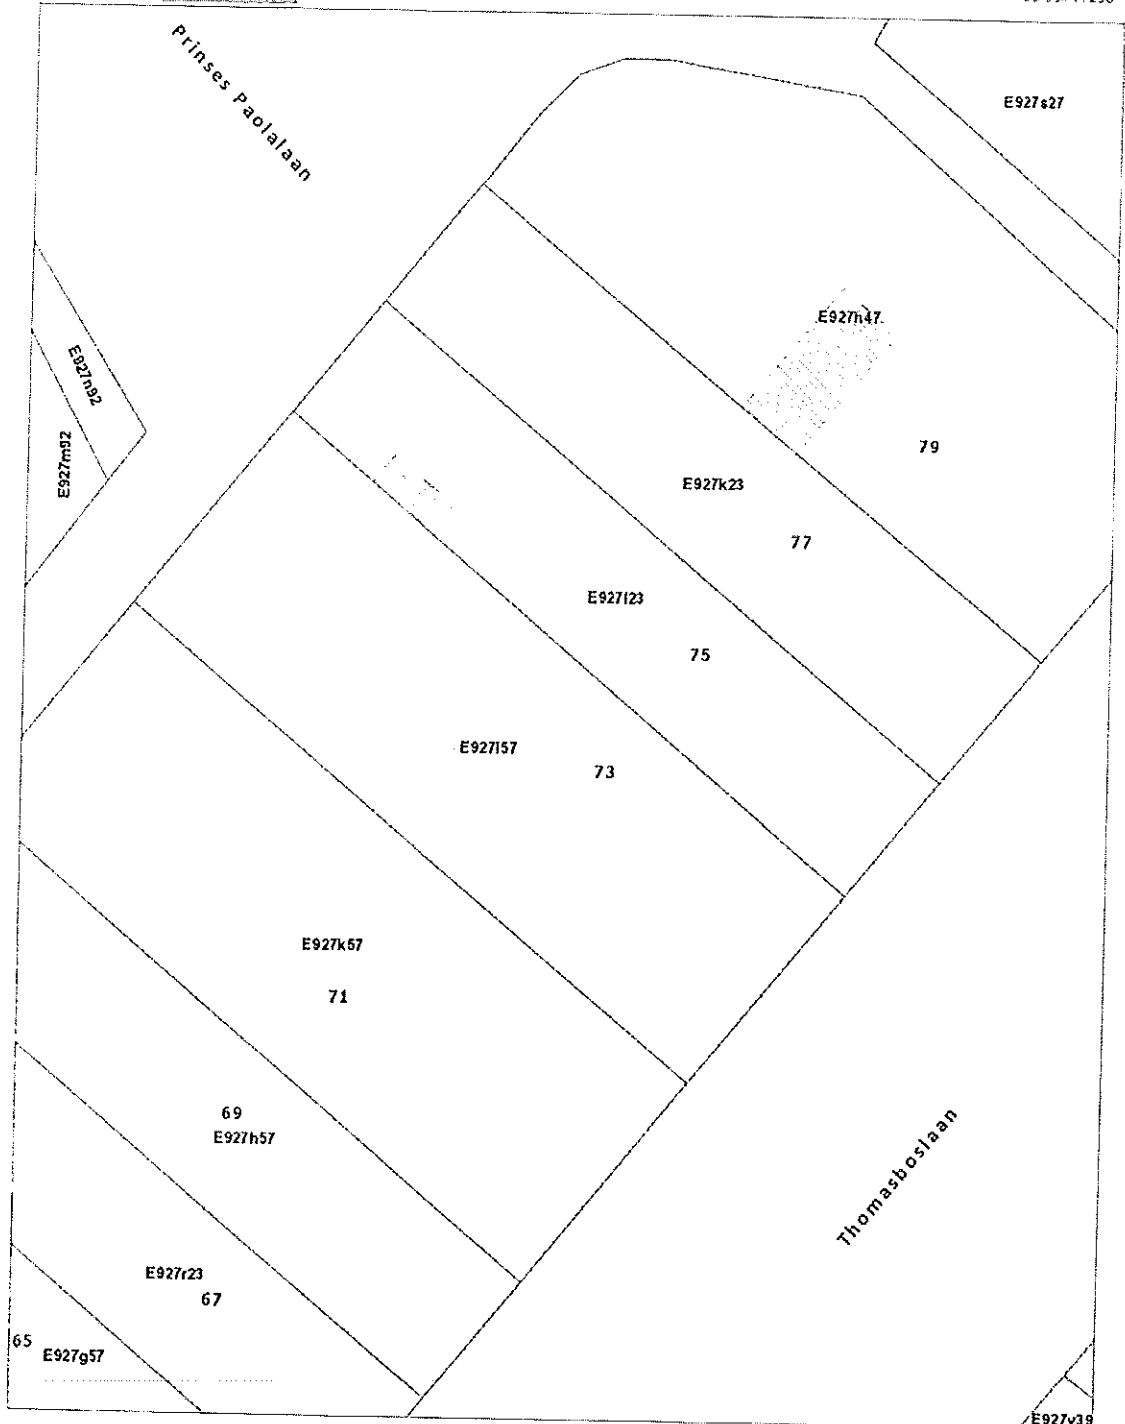

De ASFO is de auteur van het kadastraal percelenplan en de producent van de databank waarin deze gegevens zijn opgenomen en geniet de intellectuele eigendomsrechten op deze werken in de Benelux en de Databank van 01.01.2010. Vanaf 01/01/2010 worden de gegevens op het kadastraal percelenplan geleidelijk vervangen door een dataset (= Bgn_Rbt) of te wel Gebouwen en Grondstukken beheerd door de gemeenten. De ASFO zal dan niet langer verantwoordelijk zijn voor de voorstelling van de gebouwen op het kadastraal percelenplan.

