

Verkaveling "Weersterweg"
AFPALINGSPLAN

Voeren 6° afdeling 's Gravenvoeren
Sectie A, nrs. 1123 C, 1133L, 1133M
planreferentie : 73075-10199



Riemsterweg 117, B-3742 Bilzen
T. 089515343 F. 089515344
website: www.geotec.be
e-mail: info@geotec.be

INDEX	AARD	DATUM
01	Opmaak plannen	04/07/2022
02	Aanvraag omgevingsvergunning verkaveling	05/04/2023
03	Opmaak afpalingsplan	24/10/2023

Formaat : A1 Getek : WH-JK


File : S:\3. INFRASTRUCTUUR\ONTWERPEN\2023\141 POW LIMBURG 6RD\3000\Ontwerp\Beknopt\141_AFP.dwg

Plan : 201296_AFP Schaal : 1/500 Dossier : 201296

LEGENDE LIJNEN

- Afsluiting gladde draad
- - - Afsluiting metaal
- Afsluiting prikkeldraad
- Begroeiing
- Afsluiting betonplaten
- Bovenkant talud links
- Bovenkant talud rechts
- Cultuurgrens
- Gevel
- Haag
- Muur
- Onderkant talud
- Onverharde weg
- Verharding
- Weg
- ⊙ Bestaande paalsteen
- ⊙ Beton
- ⊙ Conifeer
- ⊙ Betontegels
- ⊙ Gras
- ⊙ Huisaansluiting onbekend
- ⊙ Hydrant
- ⊙ Kast elektriciteit
- ⊙ Betonstraatstenen
- ⊙ Asphalt
- ⊙ Loofboom hoog
- ⊙ Laagspanning
- ⊙ Monoliet
- ⊙ Inspectieput rond
- ⊙ Paal zonder afsluiting
- ⊙ Plaatsnaambord
- ⊙ Paal nutstleiding
- ⊙ Paal toeristich
- ⊙ Slokker
- ⊙ Meednagel TPS
- ⊙ Struik
- ⊙ Steenslag
- ⊙ Verlichtingspaal
- ⊙ Verkeersbord

Coördinatentabel_Lambert 72			
Nr	X	Y	
1	248203.96	161210.94	
2	248209.16	161153.07	
3	248209.26	161151.95	
4	248210.60	161137.01	
5	248212.43	161116.58	
6	248219.99	161032.35	
7	248019.58	161132.24	
8	248033.95	161153.96	
9	248058.57	161193.25	
10	248064.97	161203.47	
11	248077.75	161223.87	
12	248084.18	161234.64	
13	248102.08	161264.62	
14	248104.30	161263.45	
15	248202.63	161136.30	
16	248160.18	161132.55	
17	248102.19	161161.46	
18	248106.20	161169.51	
19	248064.86	161190.11	
20	248069.46	161201.23	
21	248111.55	161180.25	
22	248115.57	161188.31	
23	248191.67	161150.38	
24	248201.29	161151.24	
25	248197.13	161197.58	
26	248136.19	161229.69	
27	248101.02	161248.22	
28	248090.62	161230.79	
29	248088.47	161232.07	
30	248082.15	161221.50	
31	248039.83	161150.18	
32	248029.78	161134.97	
33	248057.11	161121.35	
34	248056.22	161119.56	
35	248211.05	161042.39	
36	248204.47	161115.87	
37	248160.60	161156.37	
38	248165.07	161154.14	
39	248162.40	161148.77	
40	248157.92	161151.00	
41	248086.32	161233.35	
42	248200.72	161157.62	
43	248121.54	161200.28	
44	248203.99	161121.13	
45	248179.67	161134.24	
46	248061.48	161197.91	

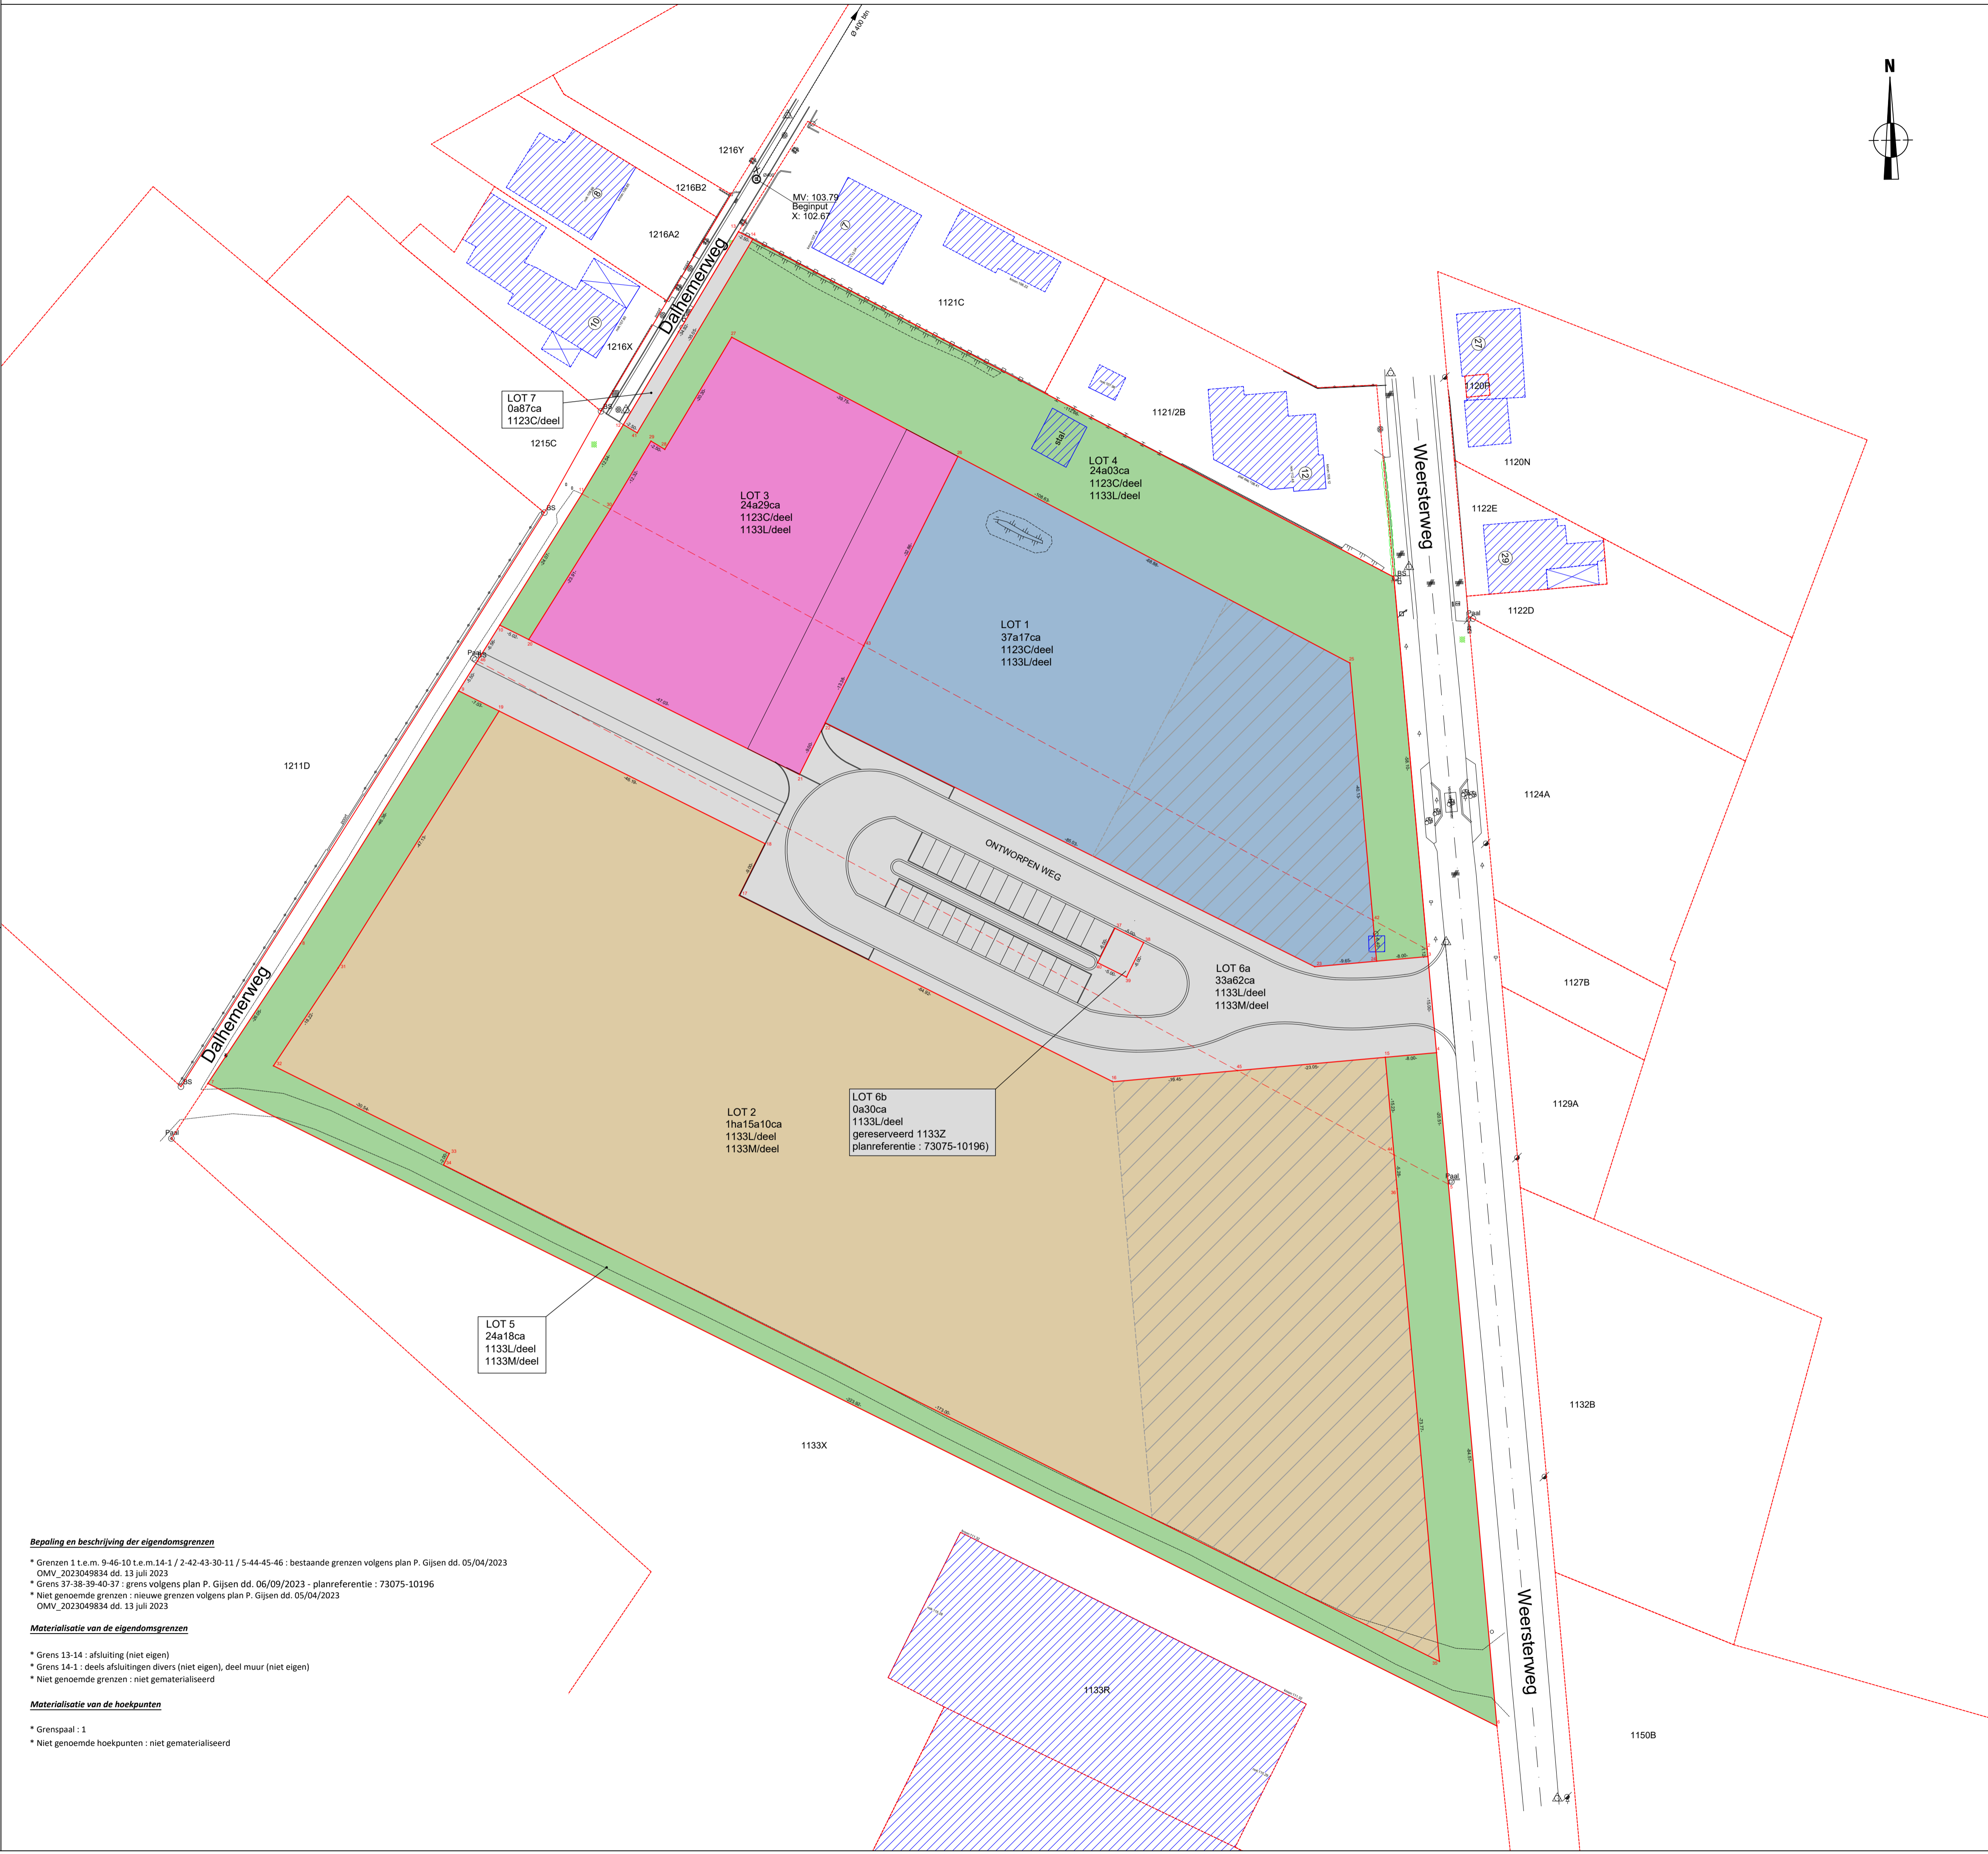

Bepaling en beschrijving der eigendoms grenzen

- * Grenzen 1 t.e.m. 9-46-10 t.e.m. 14-1 / 2-42-43-30-11 / 5-44-45-46 : bestaande grenzen volgens plan P. Gijsen dd. 05/04/2023 OMV_2023049834 dd. 13 juli 2023
- * Grens 37-38-39-40-37 : grens volgens plan P. Gijsen dd. 06/09/2023 - planreferentie : 73075-10196
- * Niet genoemde grenzen : nieuwe grenzen volgens plan P. Gijsen dd. 05/04/2023 OMV_2023049834 dd. 13 juli 2023

Materialisatie van de eigendoms grenzen

- * Grens 13-14 : afsluiting (niet eigen)
- * Grens 14-1 : deels afsluitingen divers (niet eigen), deel muur (niet eigen)
- * Niet genoemde grenzen : niet gematerialiseerd

Materialisatie van de hoekpunten

- * Grenspaal : 1
- * Niet genoemde hoekpunten : niet gematerialiseerd

